



LEGENDA	
	ÁREA EXISTENTE
	CALÇADA EXISTENTE
	PAREDE A CONSTRUIR
	ÁREA A SER IMPLANTADA
	CALÇADA A CONSTRUIR
	PAREDES A DEMOLIR

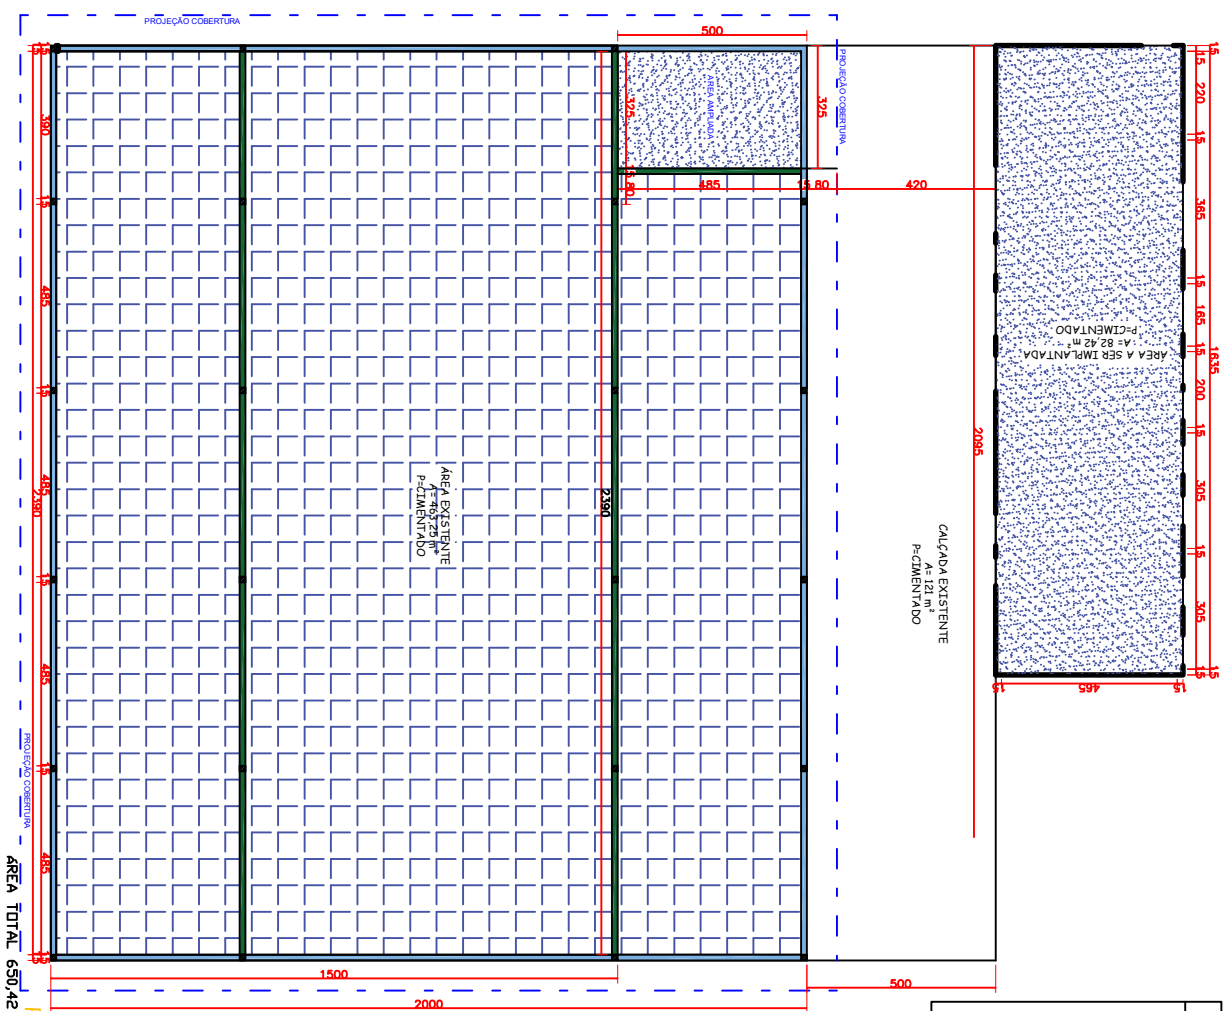


**PLANTA BAIXA**  
ESCALA - 1/100


ÁREA TOTAL 650,42 M<sup>2</sup>

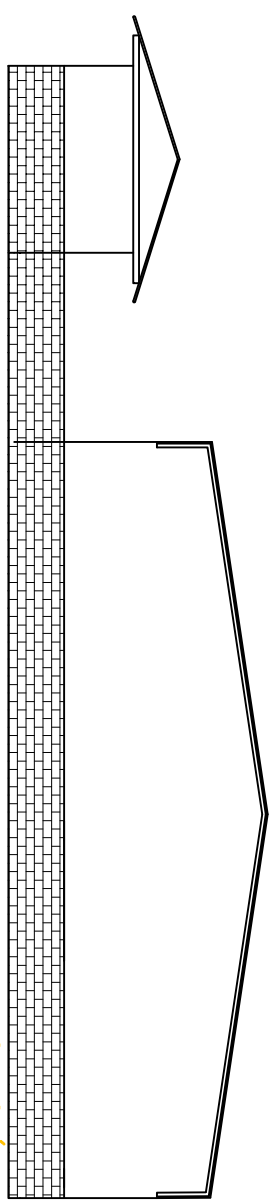

**FACHADA ESQUERDA**  
ESCALA - 1/100

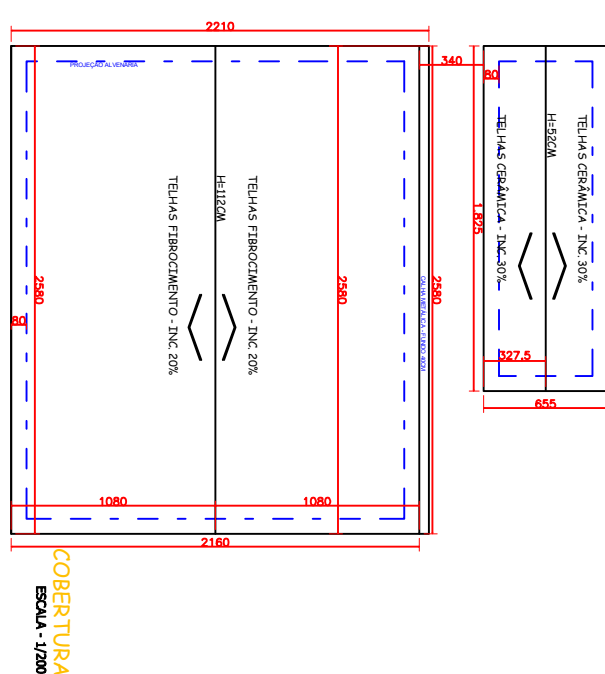

**COBERTURA**  
ESCALA - 1/200

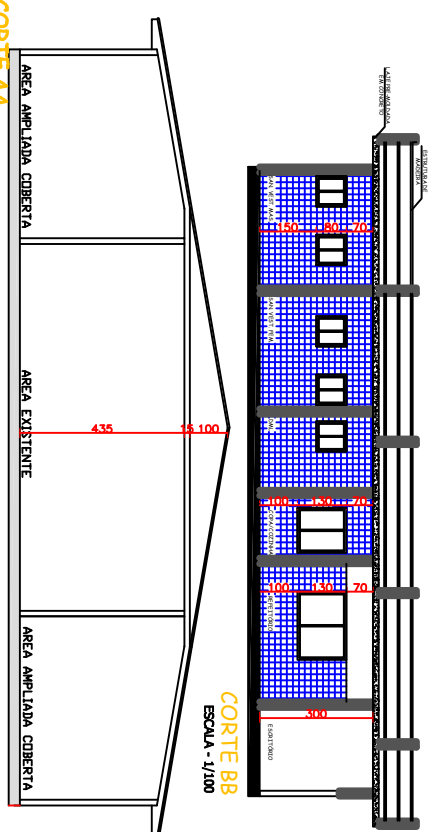

**CORTE BB**  
ESCALA - 1/100

**CORTE AA**  
ESCALA - 1/100

**APROVAÇÕES / DEBATES PÚBLICOS:**

MUNICÍPIO DE CATANDUVAS / PR

**PROJETO ARQUITETÔNICO**  
BARRAÇÃO P/ ATERRO MUNICIPAL

RESPONSÁVEL TÉCNICO:  
Licenciado - Crea nº 99989/D

DATA: 19/06/2018

FRANCIAS

PROJETOS E ENGENHARIA

FONES: (49) 3037-4490 / (49) 9834-0440

02