


Planta Baixa Subsolo 02
Escala: 1/100



Planta Baixa Subsolo 01
Escala: 1/100

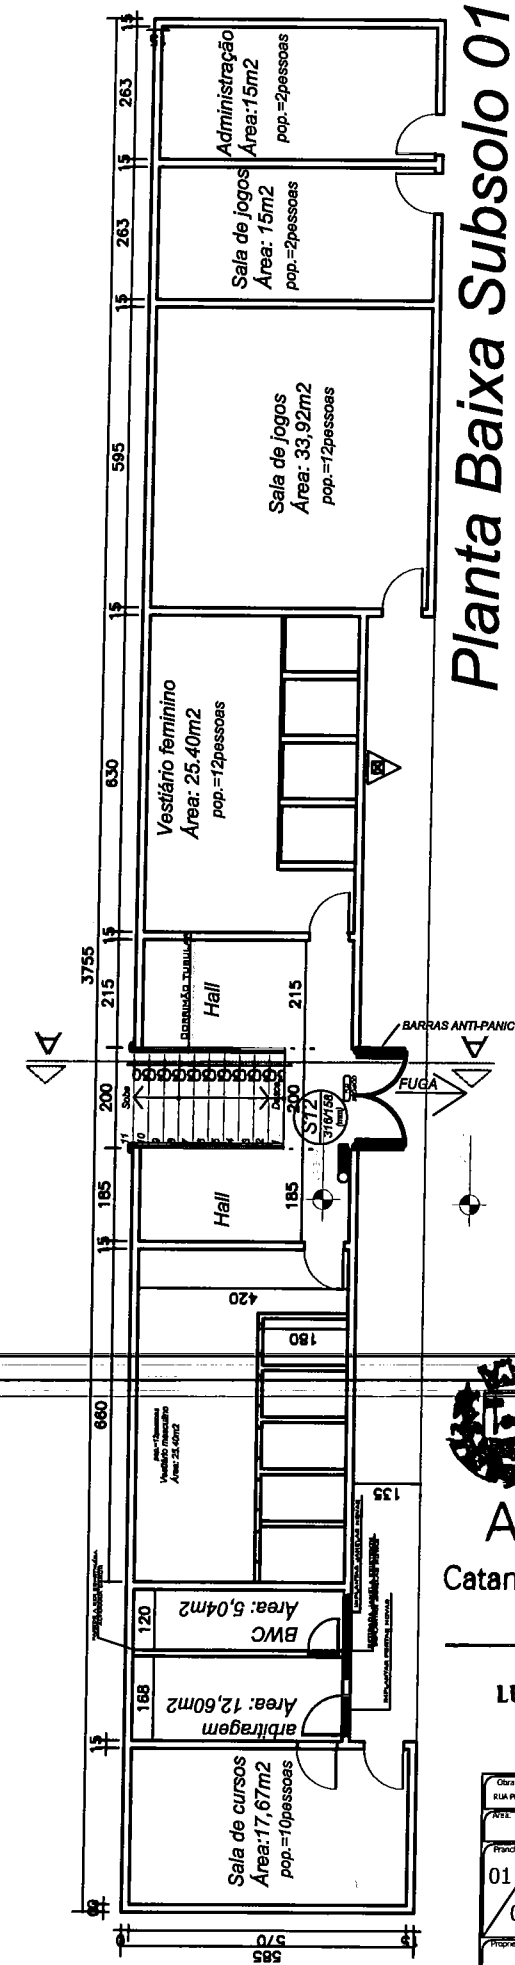

PREFEITURA MUNICIPAL
DE CATANDUVAS
APROVADO
Catanduvas/PR 20/02/18

Lucas Matias dos Santos Silva
LUCAS MATIAS DOS SANTOS SILVA
CREA/PR 89658 / D
ENGENHEIRO CIVIL

Obra ou endereço: RUA PRESIDENTE CASTELO BRANCO ESQ. AV. KENNEDY, LOTE 01, QUADRA 01 LT. BELA VISTA - CATANDUVAS PR.	
Nº: 1.332,29 m²	Ocupação: GINÁSIO MUNICIPAL
Parcela: 01	Conteúdo: - REFORMA DO GINÁSIO MUNICIPAL
Proprietário: MUNICÍPIO DE CATANDUVAS	ÁREA: 1402/2018
Escala: 1/100	Indicada: 1402/2018