


- DETALHES / ESPECIFICAÇÕES:**
- DET-01**  
TRATA-SE DA RETIRADA DAS JANELAS EXISTENTES, REPOSTAS POR PORTAS DE VIDRO TEMPERADO. DIMENSÕES MÍNIMAS DE 250 X 210 CM.
- DET-02**  
TRATA-SE DA RETIRADA DE PAREDE EM ALVENARIA PARA CRIAÇÃO DE UMA SALA ÚNICA COM ÁREA PARA ACOMODAR MAIS PESSOAS. DEMOLIÇÃO DE ALVENARIA.
- DET-03**  
TRATA-SE DA READEQUAÇÃO DO BANHEIRO EXISTENTE, CONTEMPLANDO A RETIRADA E REPOSIÇÃO DE TODAS AS PEÇAS SANITÁRIAS (LOUÇAS) EXISTENTES, UMAVEZ QUE AS MESMAS SÃO DO TIPO INFANTIL. TAMBÉM CONTEMPLA A IMPLANTAÇÃO DE UMA PORTA DE VIDRO TEMPERADO PARA LIMITAR O ACESSO AS ÁREAS MOLHADAS DO BANHEIRO.
- LEGENDA DE SERVIÇOS:**
- CALÇADAS EXISTENTES A RECEBEREM PEQUENOS REPAROS E PINTURA.
  - PAREDE A SER CONSTRUÍDA.
  - PAREDE A SER DEMOLIDA.
  - PAREDES EXISTENTES
  - PORTA EM VIDRO A SER IMPLANTADA.
  - ÁREA A SER DEMOLIDA
  - ÁREA DE CALÇADAS A SEREM IMPLANTADAS.
  - ÁREA DE CALÇADAS EM PAVERS A SEREM IMPLANTADAS.
  - ÁREA DE CALÇADAS A SEREM IMPLANTADAS.
  - MEIO-FIO DO TIPO FINCADINHA (PRÉ-MOLDADO)
  - ÁREA DE GRAMADO.
  - ARBUSTOS DE PEQUENO PORTE

PROJETO ALTERADO - PLANTA BAIXA  
ESCALA - 1/100

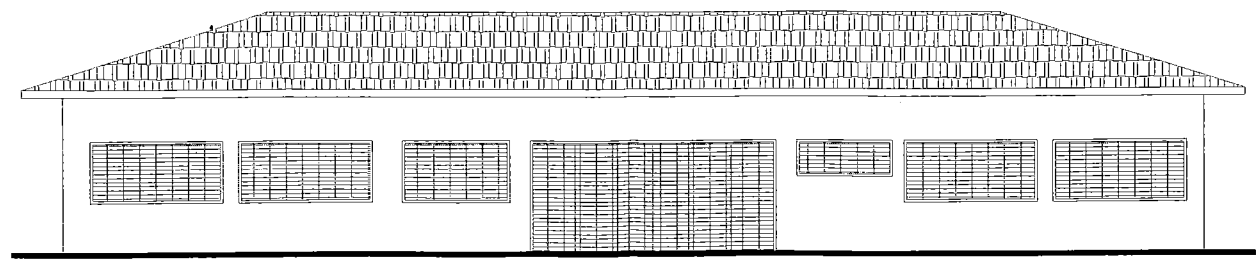

ELEVAÇÃO FRONTAL  
ESCALA - 1/100

IMPLANTAÇÃO DE CAPELA MUNICIPAL DE CATANDUVAS

MUNICÍPIO DE CATANDUVAS  
CNPJ. 76.208.842/0001-12

Responsável Técnico Projeto  
Lucas Mathias - Crea nº 89858/D

DESCRIÇÃO / CONTEÚDO DAS PRANCHAS:

**PROJETO REVITALIZAÇÃO DA CAPELA MUNICIPAL CENTRAL**

LMPROJETOS.ENGENHARIA@GMAIL.COM

FONES: (45) 3037-6490  
/ (45) 9834-1414

DATA:  
20/09/2018



PRANCHAS:

**DETALHES / ESPECIFICAÇÕES:**

**DET-01**

TRATA-SE DA RETIRADA DAS JANELAS EXISTENTES, REPOSTAS POR PORTAS DE VIDRO TEMPERADO. DIMENSÕES MÍNIMAS DE 250 X 210 CM.











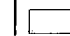

**DET-02**


TRATA-SE DA RETIRADA DE PAREDE EM ALVENARIA PARA CRIAÇÃO DE UMA SALA ÚNICA COM ÁREA PARA ACOMODAR MAIS PESSOAS. DEMOLIÇÃO DE ALVENARIA.

**DET-03**

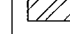TRATA-SE DA REDEQUAÇÃO DO BANHEIRO EXISTENTE, CONTEMPLANDO A RETIRADA E REPOSIÇÃO DE TODAS AS PEÇAS SANITÁRIAS (LOUÇAS) EXISTENTES, UMAVEZ QUE AS MESMAS SÃO DO TIPO INFANTIL. TAMBÉM CONTEMPLA A IMPLANTAÇÃO DE UMA PORTA DE VIDRO TEMPERADO PARA LIMITAR O ACESSO AS ÁREAS MOLHADAS DO BANHEIRO.


**LEGENDA DE SERVIÇOS:**

-  CALÇADAS EXISTENTES A RECEBEREM PEQUENOS REPAROS E PINTURA.
-  PAREDE A SER CONSTRUÍDA
-  PAREDE A SER DEMOLIDA.
-  PAREDES EXISTENTES
-  PORTA EM VIDRO A SER IMPLANTADA.
-  ÁREA A SER DEMOLIDA
-  ÁREA DE CALÇADAS A SEREM IMPLANTADAS.
-  ÁREA DE CALÇADAS EM PAVERS A SEREM IMPLANTADAS.
-  ÁREA DE CALÇADAS A SEREM IMPLANTADAS.
-  MEIO-FIO DO TIPO FINCADINHA (PRÉ-MOLDADO)
-  ÁREA DE GRAMADO.
-  ARBUSTOS DE PEQUENO PORTE

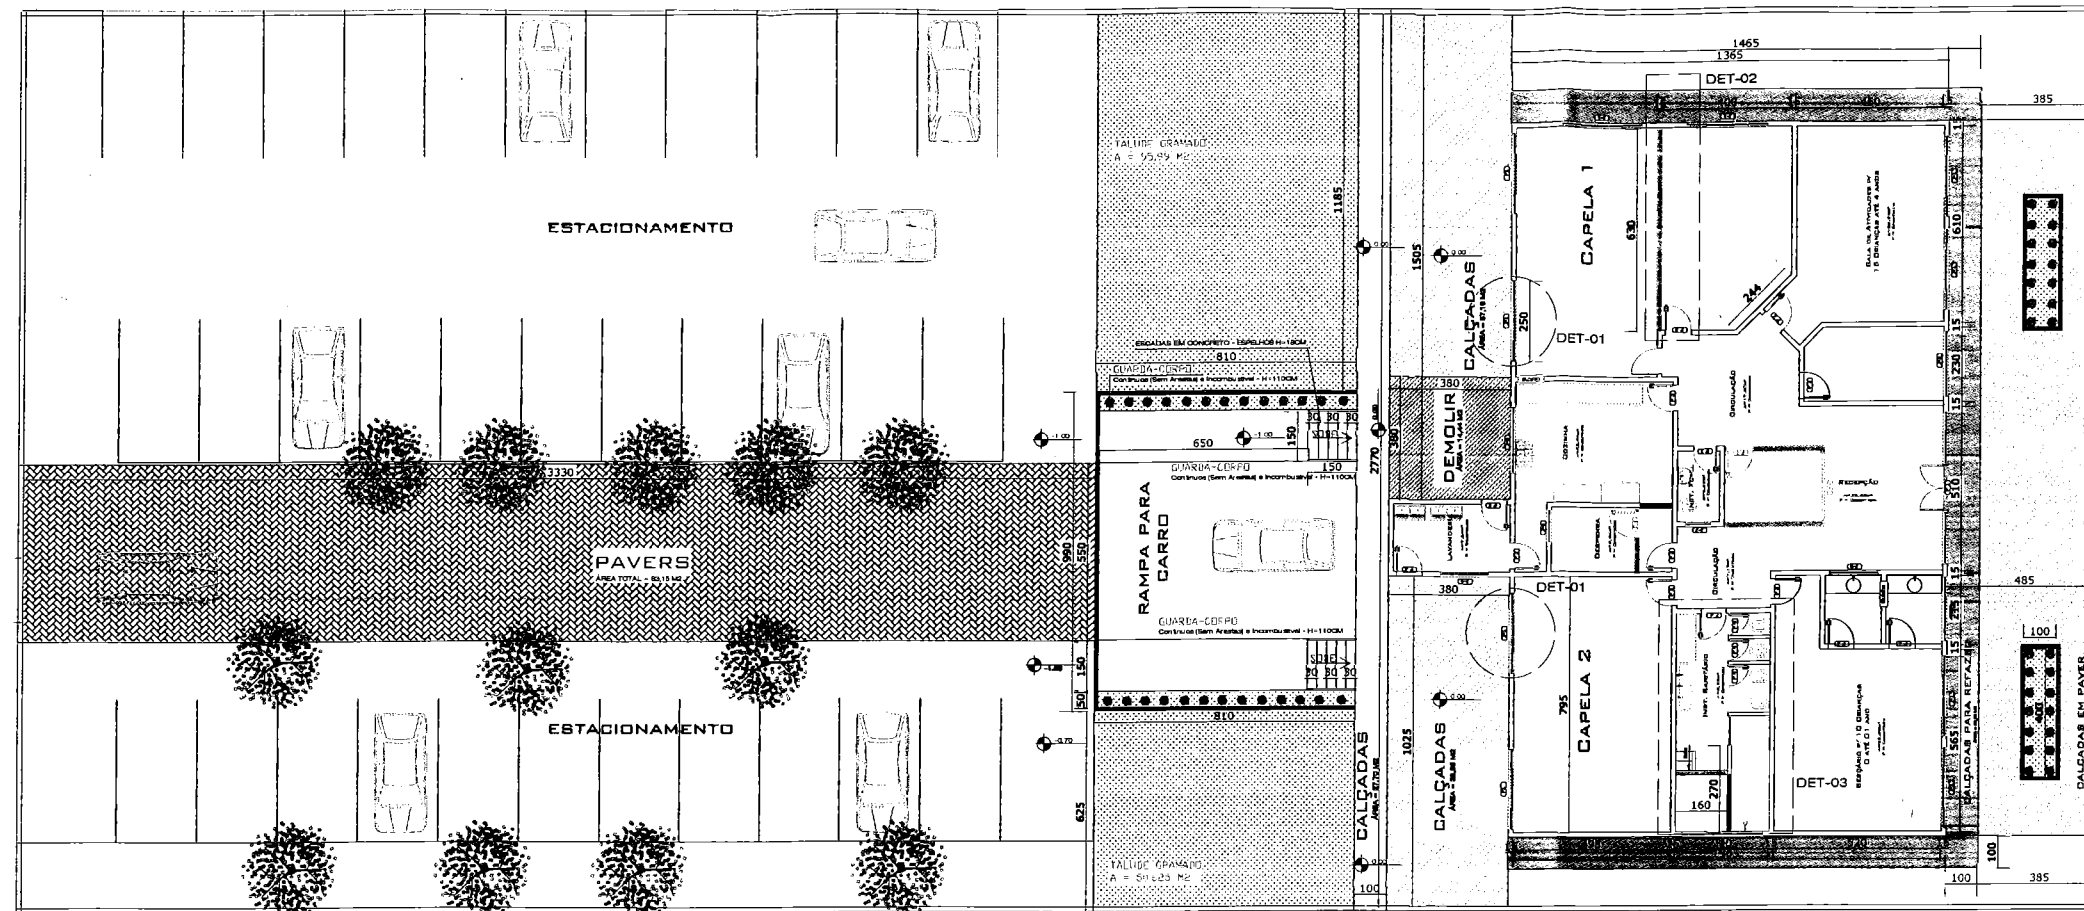

PROJETO ALTERADO - PLANTA BAIXA  
ESCALA - 1/100

GUARDA-CORPO METÁLICO TUBULAR 1 1/2", SEM ARESTAS E CONTÍNUO, PINTADO - H=110CM

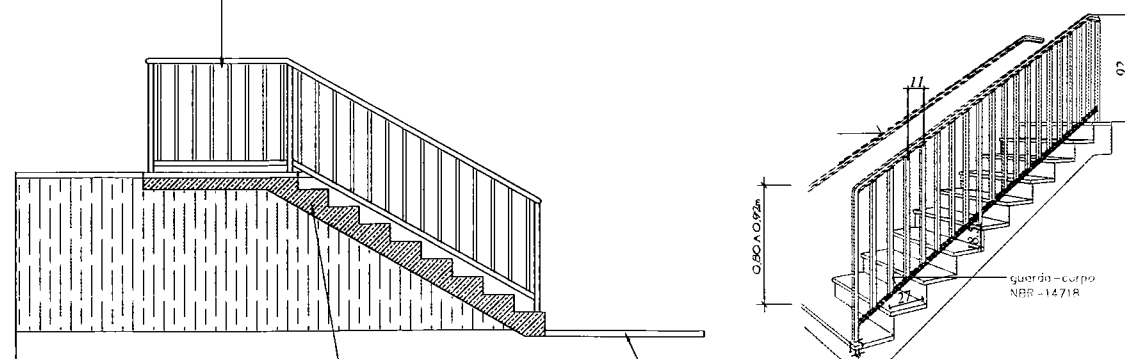


CONCRETO ARMADO P/ ESCADA  
FCK - 15MPA

PATAMAR - PAVER CINZA

DETALHE ESQUEMÁTICO ESCADA  
ESCALA - 1/100

**LEGENDA:**

- 1 GRAMADO
- 2 FINCADINHA DE CONCRETO
- 3 PAVER DE CONCRETO - ESPESSURA DE 6CM
- 4 BASE (COLCHÃO P/ ASSENTAMENTO PAVER) - AREIA - ESP. 5CM
- 5 BASE (COLCHÃO P/ ASSENTAMENTO PAVER) - PÓ-DE-PEDRA - ESP. 5CM
- 6 BASE EXISTENTE (SOLO)

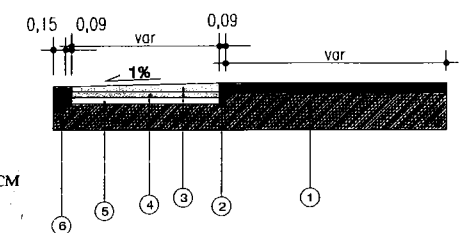

DETALHE ESQUEMÁTICO PAVERS  
ESCALA - 1/100



DETALHE FACHADA FRONTAL

IMPLANTAÇÃO DE CAPELA MUNICIPAL DE CATANDUVAS

MUNICÍPIO DE CATANDUVAS  
CNPJ. 76.208.842/0001-12

Responsável Técnico Projeto  
Lucas Mathias - Crea nº 89858/D

DESCRIÇÃO / CONTEÚDO DAS PRANCHAS:

**PROJETO REVITALIZAÇÃO DA CAPELA MUNICIPAL CENTRAL**

LMPROJETOS.ENGENHARIA@GMAIL.COM

FONES: (45) 3037-6490  
/ (45) 9834-1414

DATA:  
20/09/2018

PRANCHAS:

02 / 02

