




DET 01 - REFORMA DE BANHEIROS
ESCALA: 1/50

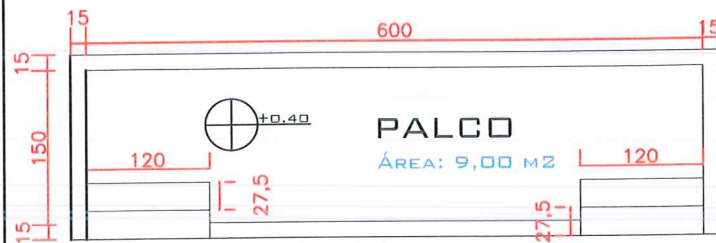

DET 02 - IMPLANTAÇÃO DE PALCO
ESCALA: 1/50

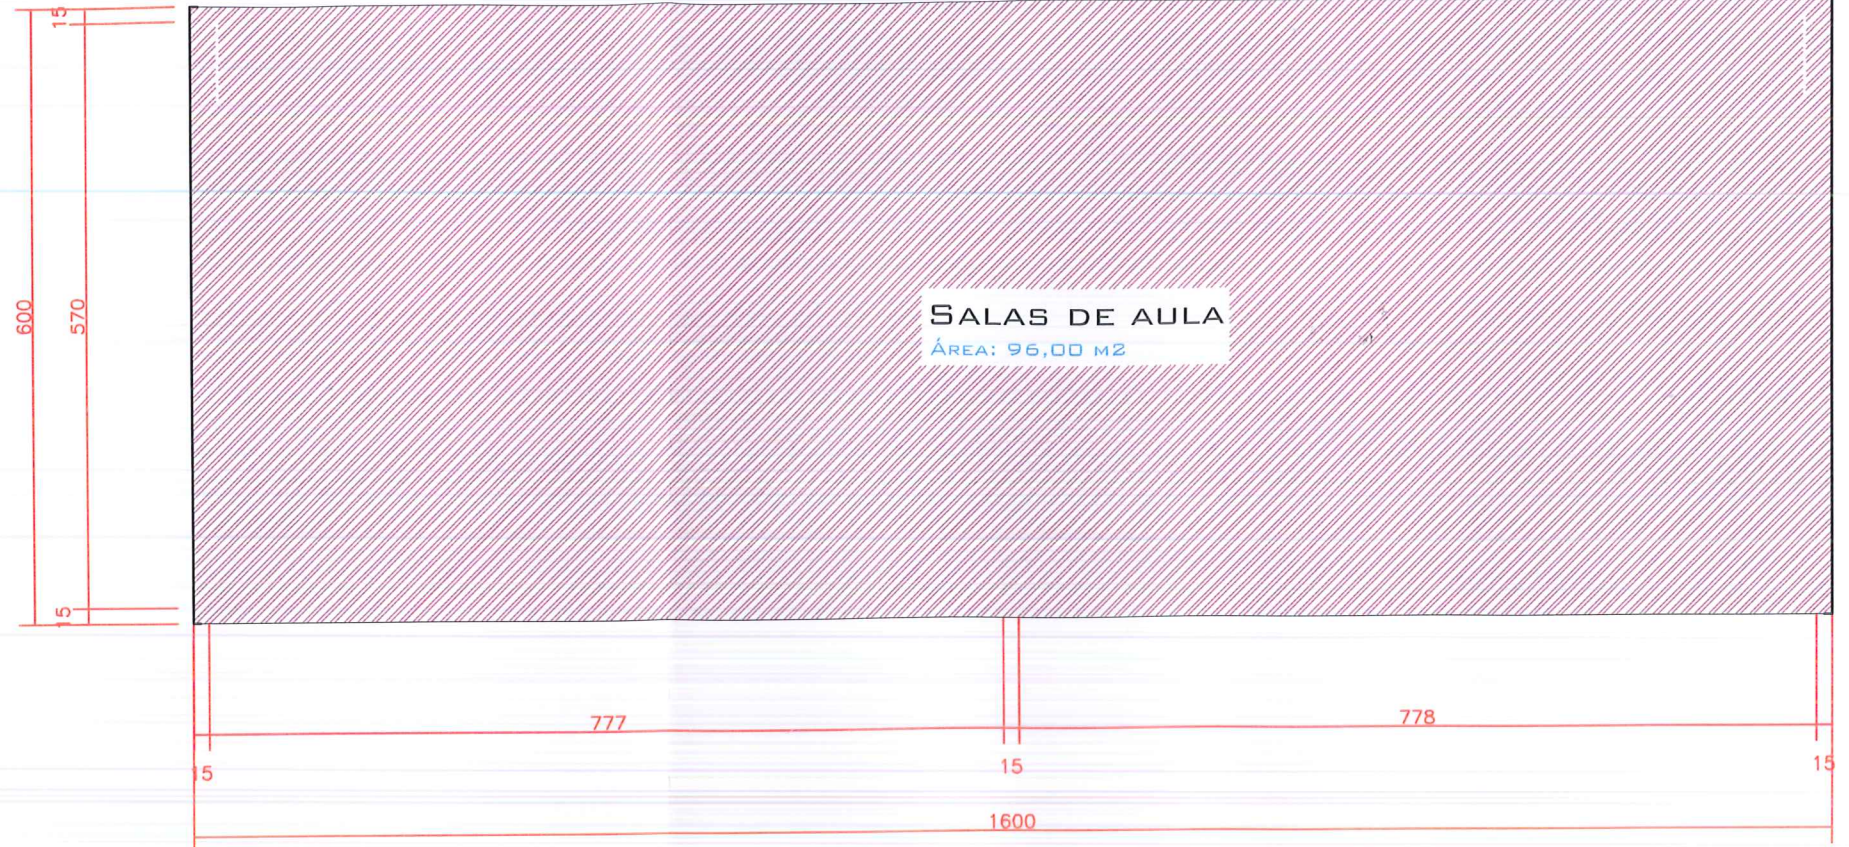


DET 03 - TROCA DE FORRO DE 2 SALAS DE AULA
ESCALA: 1/50

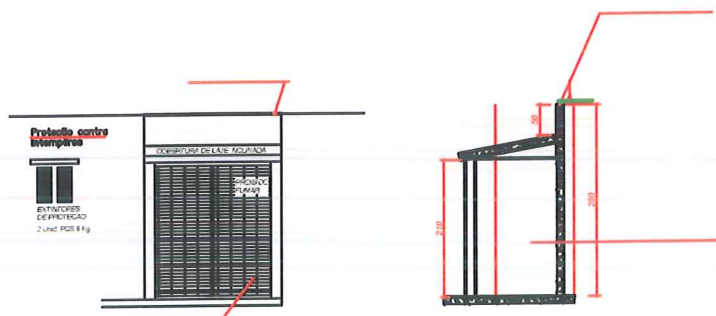

VISTA FRONTAL

VISTA LATERAL
ESCALA 1 - 75

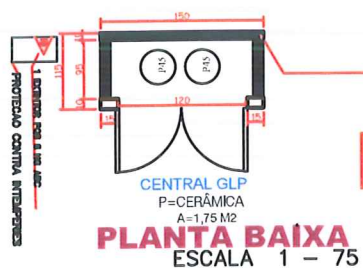

PLANTA BAIXA
ESCALA 1 - 75

PERIGO **INFLAMAVEL** **PROIBIDO FUMAR**

DETALHE DAS PLACAS
OBS. FIXAR NAS PORTAS



DETALHE PALCO
ESCALA: 1/100

MUNICÍPIO DE CATANDUVAS
CNPJ. 76.208.842/0001-12

Responsável Técnico Projeto
Lucas Mathias - Crea nº 89858/D

DESCRIÇÃO / CONTEÚDO DAS PRANCHAS

PROJETO DE MELHORIAS E AMPLIAÇÃO DA ESCOLA MARIA MAYER

LMPROJETOS.ENGENHARIA@GMAIL.COM
FONES: (45) 3037-6490 / (45) 9834-1414

DATA:
02/07/2018

PRANCHAS

03/03

