
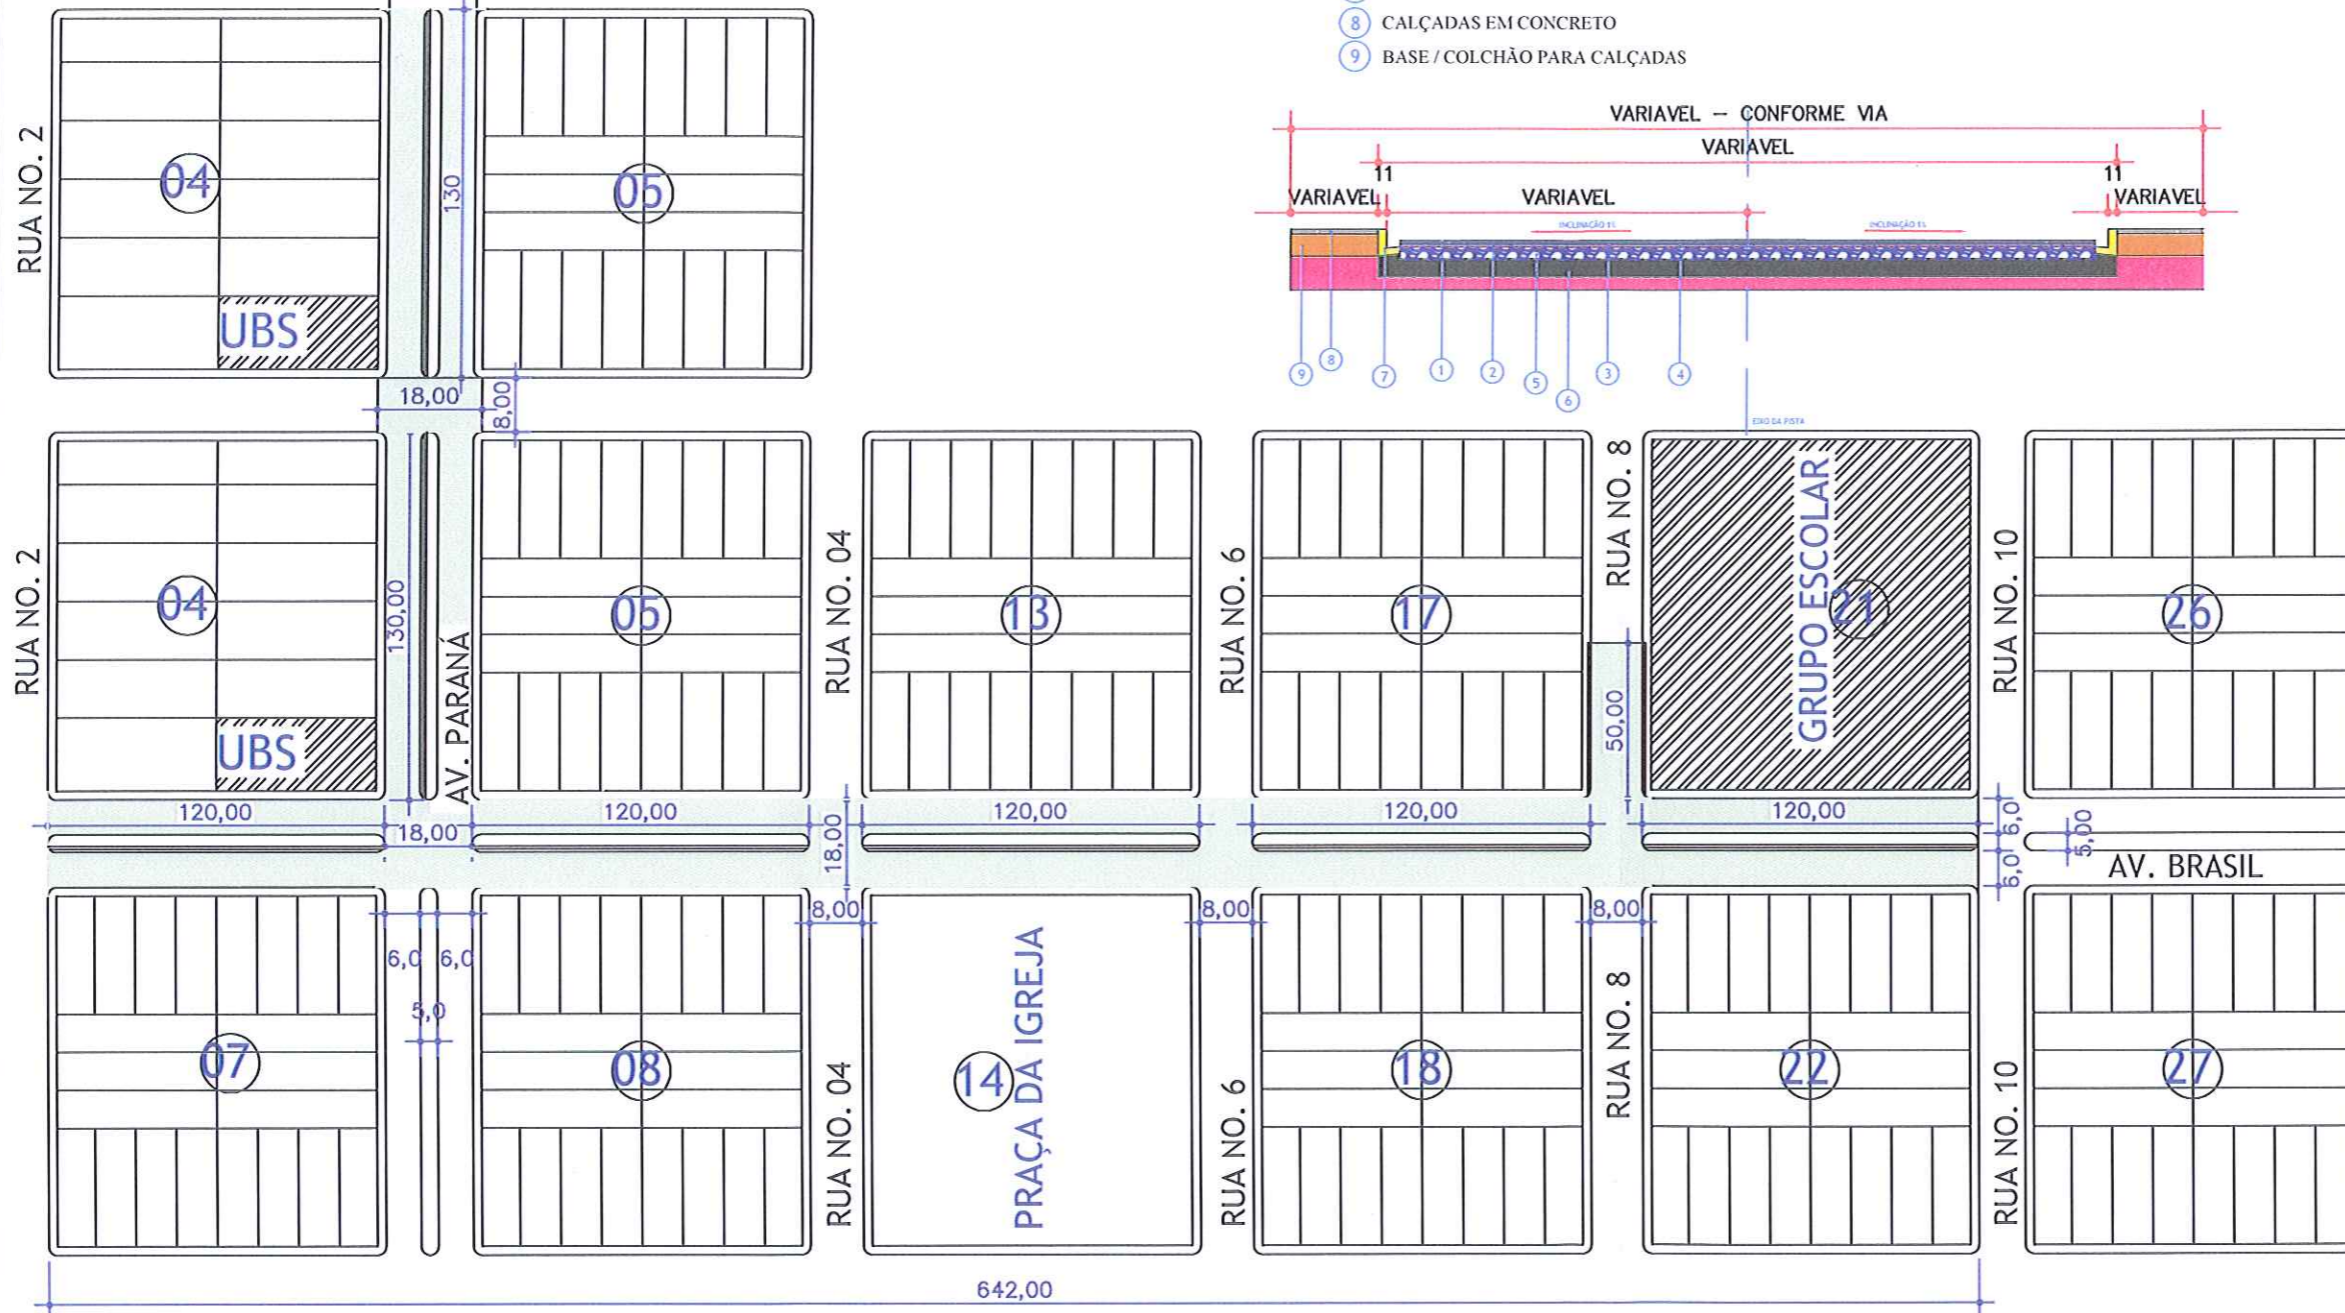
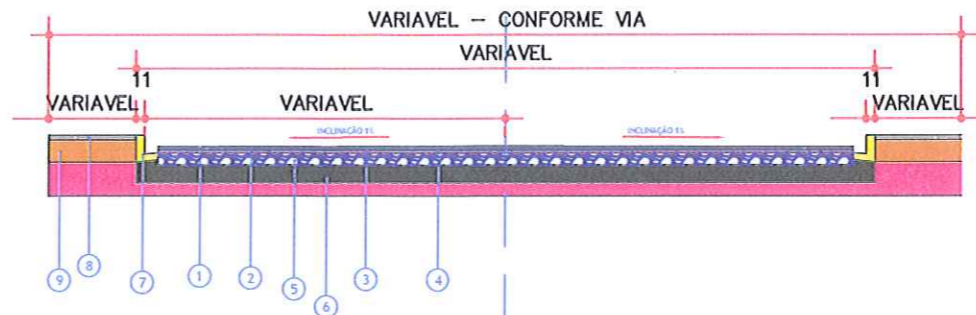


**ESTRADA RURAL
VAI P/ SEDE MUNICIPAL**

LEGENDA: SEÇÃO TRECHO RECAPEAMENTO

- 1 CAPA DE ROLAMENTO FINAL EM CBUQ - ESPESSURA MINIMA DE 4CM
- 2 PINTURA DE LIGAÇÃO SOB REPERFILAGEM
- 3 REPERFILAMENTO DE BASE - ESPESSURA MÉDIA DE 1,5CM
- 4 PINTURA DE LIGAÇÃO SOBRE BASE EXISTENTE
- 5 BASE EM PAV. POLIÉDRICO EXISTENTE - ESPESSURA DE 15CM
- 6 TERRENO EXISTENTE IN LOCO.
- 7 MEIO-FIO COM SARJETA (EXISTENTE)
- 8 CALÇADAS EM CONCRETO
- 9 BASE / COLCHÃO PARA CALÇADAS

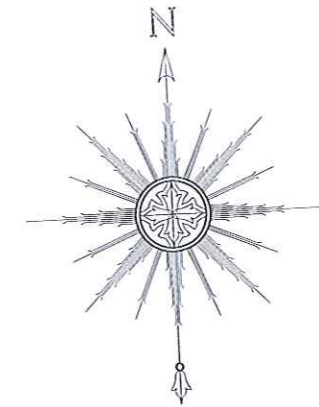

**ESTRADA RURAL
VAI P/ SEDE COM. STA**

DADOS / LEGENDA DE PROJETO:

| | |
|--|---------------------------|
| | CALÇADAS EM CONCRETO |
| | TRECHO EXISTENTE |
| | REVESTIMENTO ASFÁLTICO |
| | CALÇADAS A SEREM IMPLANT. |



APROVAÇÃO / ÓRGÃOS PÚBLICOS:

DADOS DA OBRA:

| | |
|-----------|----------------------------|
| CLIENTE: | MUNICÍPIO DE CATANDUVAS |
| OBRA: | RECAPE ASFÁLTICO IBIRACEMA |
| ENDEREÇO: | CATANDUVAS - PR |

Proprietário
MUNICÍPIO DE CATANDUVAS

Responsável Técnico Projeto
Lucas Mathias - Crea nº 89858/D


DESCRÇÃO / CONTEÚDO DAS PRANCHAS:
**IMPLANTAÇÃO DE PAVIMENTAÇÃO ASFÁLTICA
DISTRITO / COMUNIDADE DO IBIRACEMA
TRECHO AVENIDA BRASIL E PARANÁ - RECAPE ASFÁLTICO**

Rua Treze de Maio, 251, Cascavel - Pr.
LMPROJETOS.ENGENHARIA@gmail.com
FONES: (45) 3037-6490 / (45) 9834-1414


LUCAS MATHIAS - ENG. CIVIL

DATA: 10/07/2017

PRANCHAS: 01/02

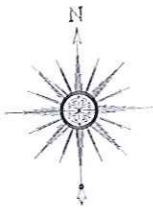


**ESTRADA RURAL
VAI P/ SEDE MUNICIPAL**

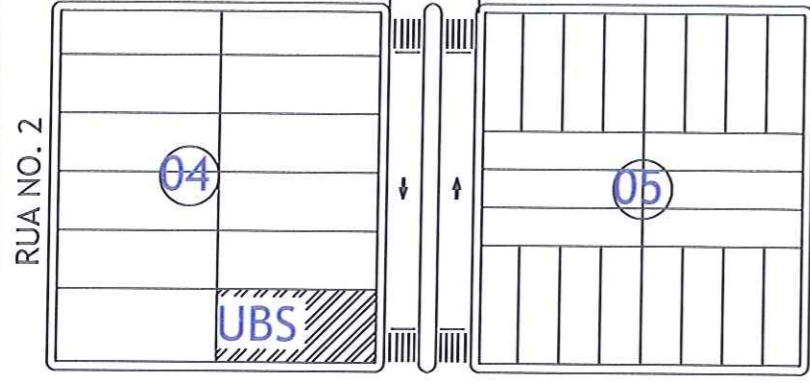

QUANTITATIVO:

FAIXA PARE IMPLANTADA.....26 UNID. (8,80 M2 P/ UNIDADE)

FAIXA CENTRAL PISTA..... 0,00 ML

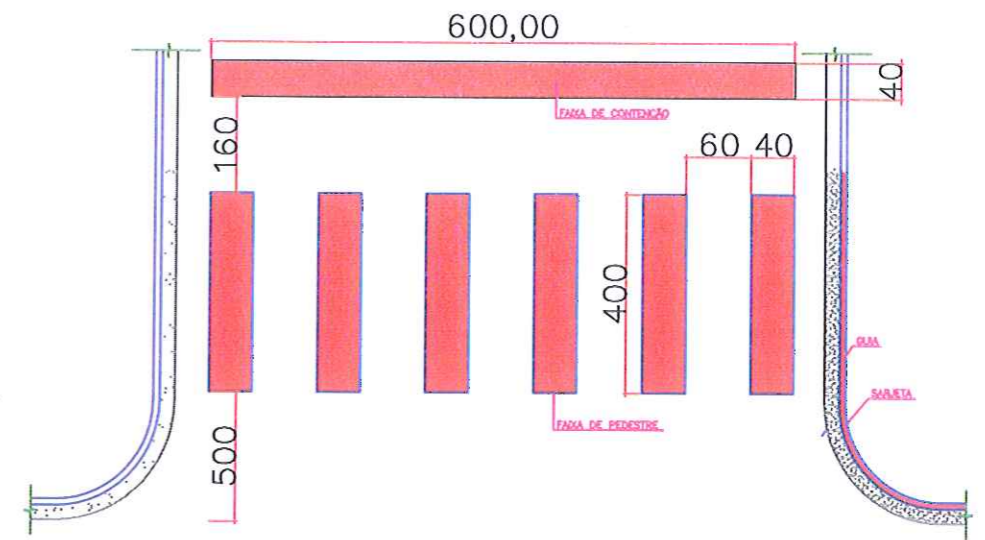


DETALHE DE FAIXA DE PEDESTRE ZEBRADA

Tela EXTRUDIDO
Cor: BRANCA
ÁREA DE PINTURA POR FAIXA PEDESTRES = 6,40 M2
ÁREA DE PINTURA POR FAIXA CONTENÇÃO = 2,40 M2



**VAI P/ STA CRUZ
ESTRADA RURAL**

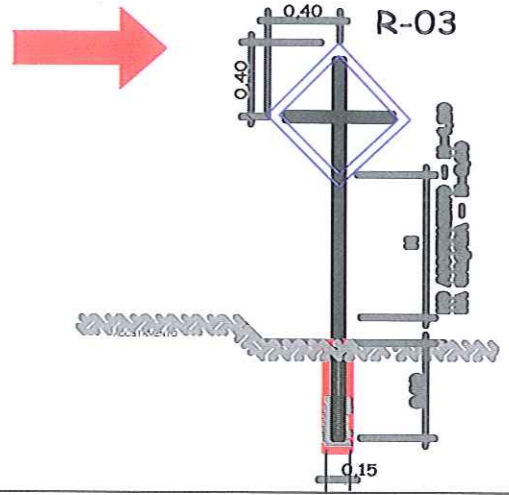

DADOS / LEGENDA DE PROJETO:

- CALÇADAS EM CONCRETO
- TRECHO EXISTENTE
- REVESTIMENTO ASFÁLTICO

APROVAÇÃO / ÓRGÃOS PÚBLICOS:

APPROVATION / PUBLIC ORGANIZATIONS:

DADOS DA OBRA:

| | |
|-----------|----------------------------|
| CLIENTE: | MUNICIPIO DE CATANDUVAS |
| OBRA: | RECAPE ASFÁLTICO IBIRACEMA |
| ENDEREÇO: | CATANDUVAS - PR |


Proprietário
MUNICIPIO DE CATANDUVAS

Responsável Técnico Projeto
Lucas Mathias - Crea nº 89858/D

DESCRIÇÃO / CONTEÚDO DAS PRANCHAS:


**IMPLANTAÇÃO DE PAVIMENTAÇÃO ASFÁLTICA
DISTRITO / COMUNIDADE DO IBIRACEMA
SINALIZAÇÃO - PINTURA DE FAIXAS DE SINALIZAÇÃO HORIZO.**


Rua Treze de Maio, 251, Cascavel - Pr.
LMPROJETOS.ENGENHARIA@gmail.com
FONES: (45) 3037-6490 / (45) 9834-1414

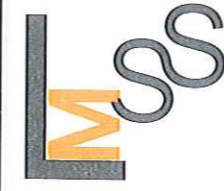

LUCAS MATHIAS - ENG. CIVIL

DATA: 10/07/2017

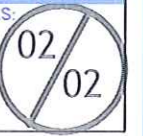


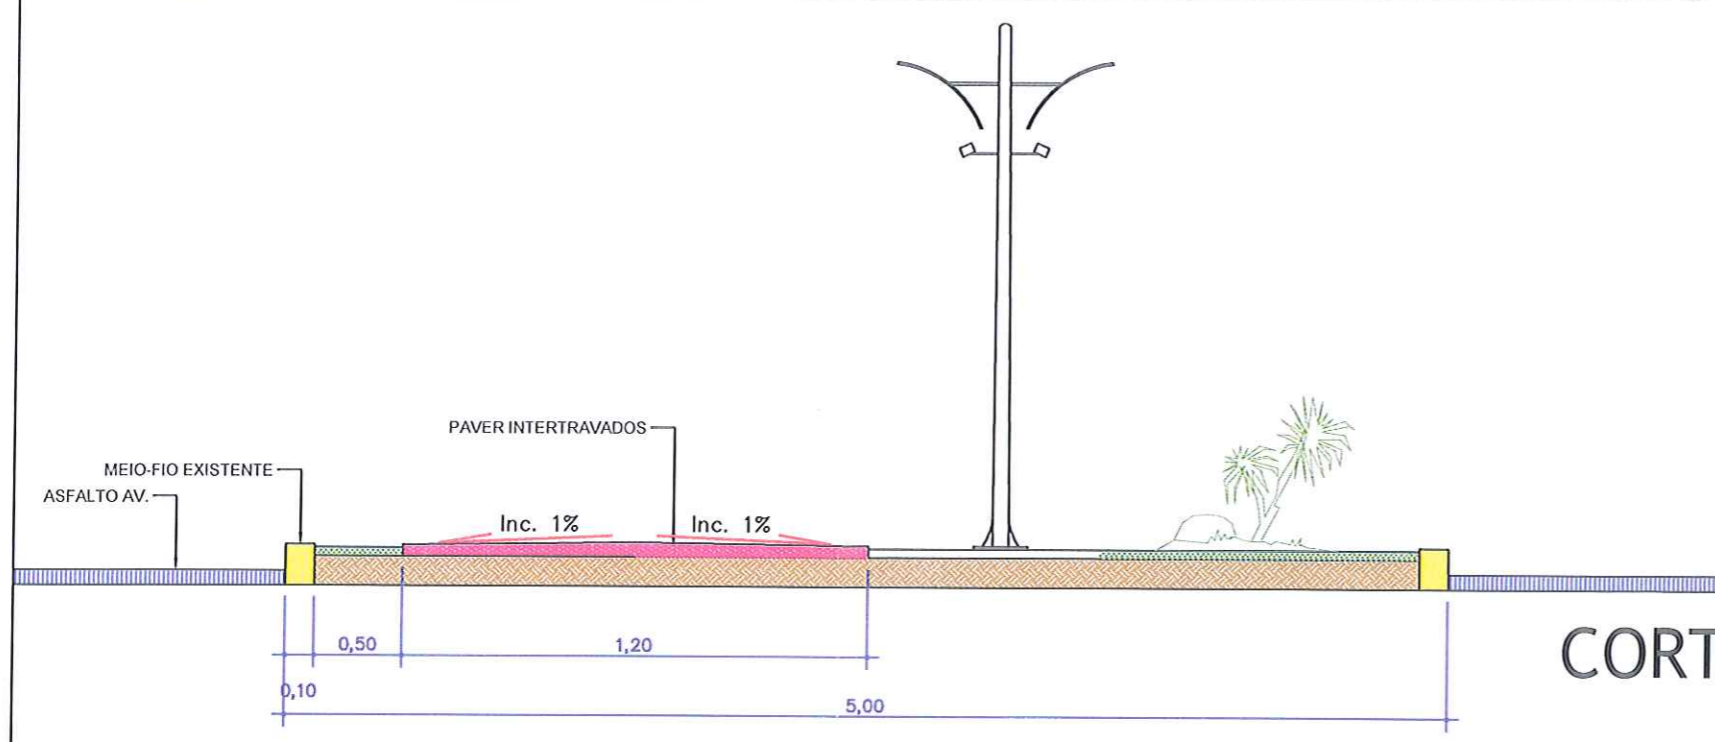

DETALHE 01
SEM ESCALA

CORTE ESQUEMÁTICO

ESCALA 1/100

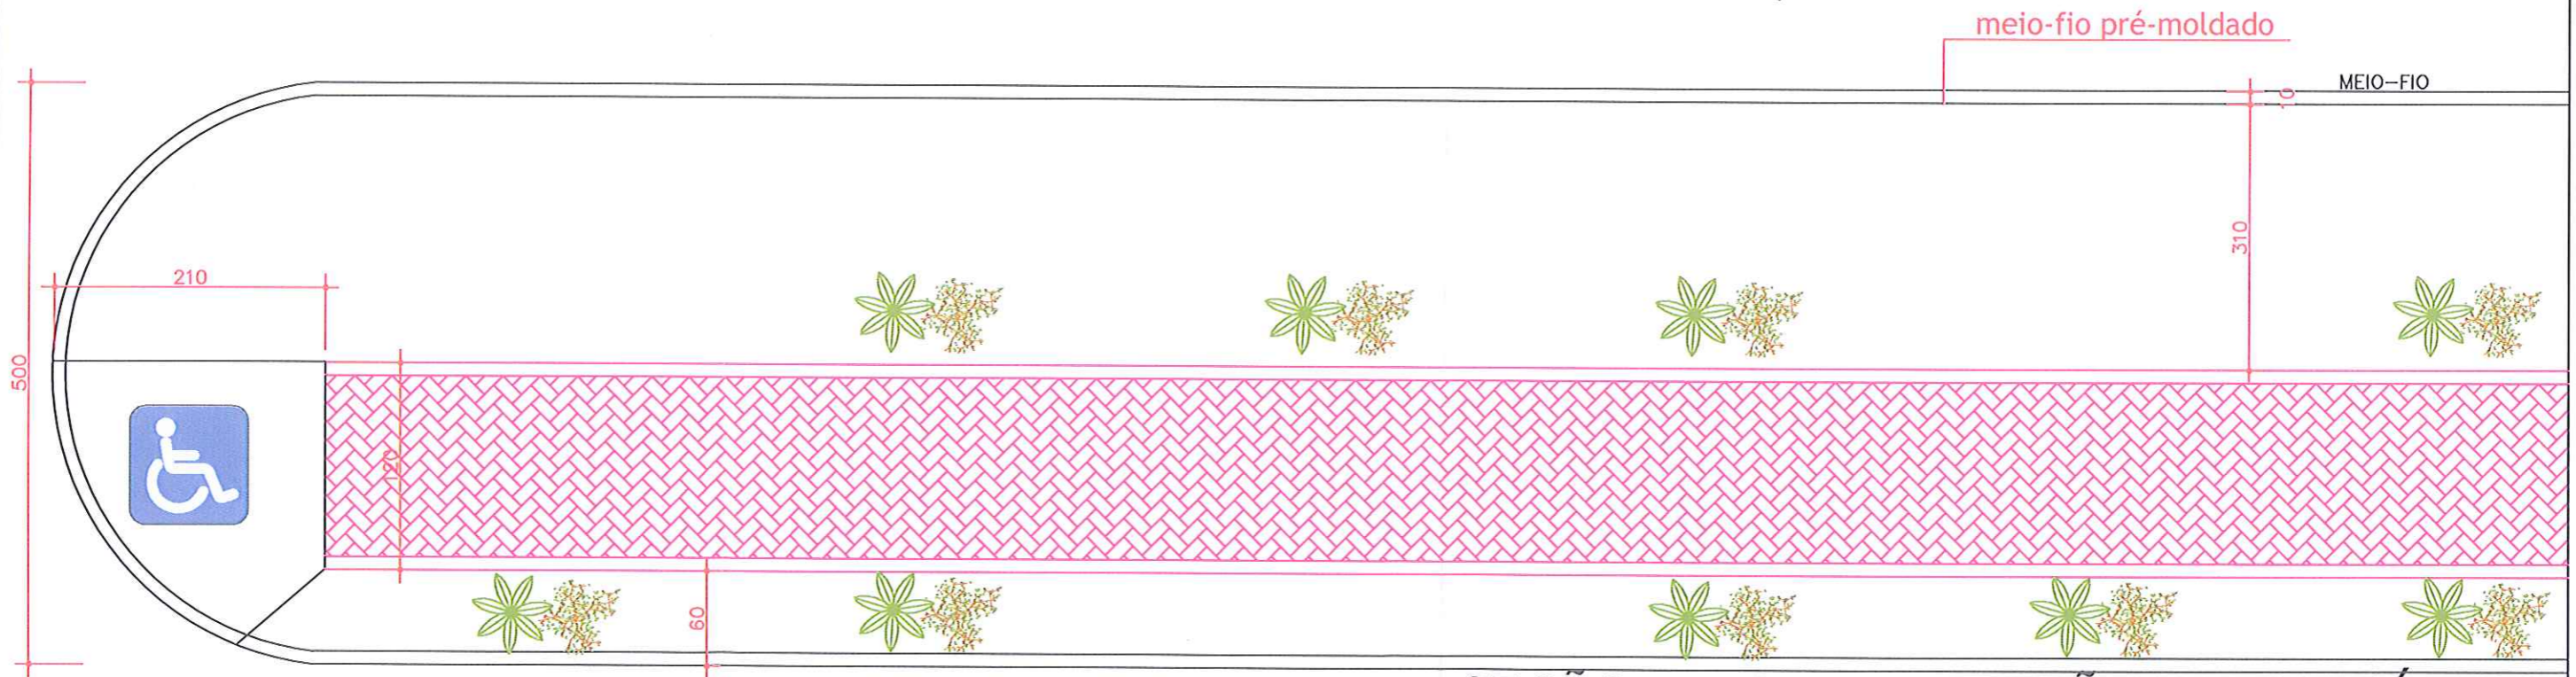

SEÇÃO TIPO 02 - PADRÃO ESQUEMÁTICO
SEM ESCALA

| | |
|------------------------------|----------------------------|
| APROVAÇÃO / ÓRGÃOS PÚBLICOS: | |
| | |
| DADOS DA OBRA: | |
| CLIENTE: | MUNICIPIO DE CATANDUVAS |
| OBRA: | RECAPE ASFÁLTICO IBIRACEMA |
| ENDEREÇO: | CATANDUVAS - PR |

Proprietário
MUNICIPIO DE CATANDUVAS

Responsável Técnico Projeto
Lucas Mathias - Crea nº 89858/D

DESCRÇÃO / CONTEÚDO DAS PRANCHAS:
IMPLANTAÇÃO DE CALÇADAS
DISTRITO / COMUNIDADE DO IBIRACEMA
TRECHO AVENIDA BRASIL E PARANÁ - RECAPE ASFÁLTICO

Rua Treze de Maio, 251, Cascavel - Pr.
LMPROJETOS.ENGENHARIA@gmail.com
FONES: (45) 3037-6490 / (45) 9834-1414

LUCAS MATHIAS - ENG. CIVIL

DATA: 10/07/2017

PRANCHAS: 01/01