




PLANTA BAIXA  
SEM ESCALA

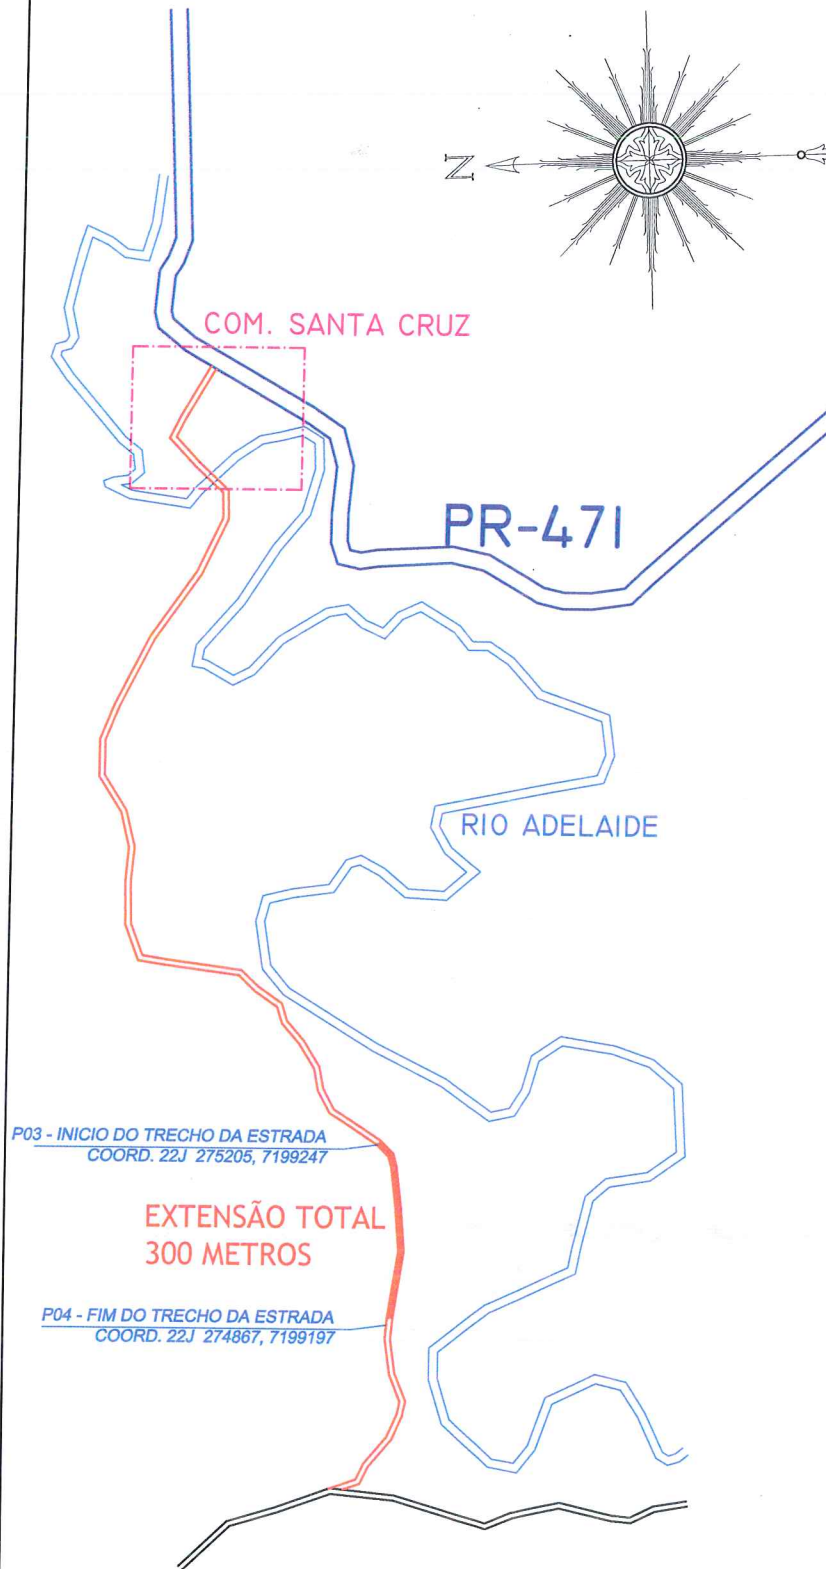

VISTA AÉREA - LOCAL DE IMPLANTAÇÃO DO TRECHO

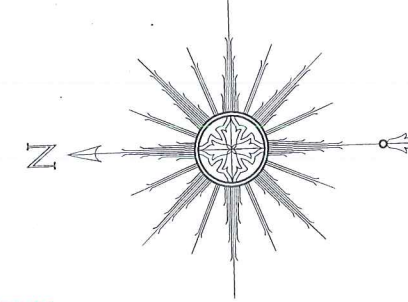

VISTA AÉREA - LOCAL DE IMPLANTAÇÃO DO TRECHO

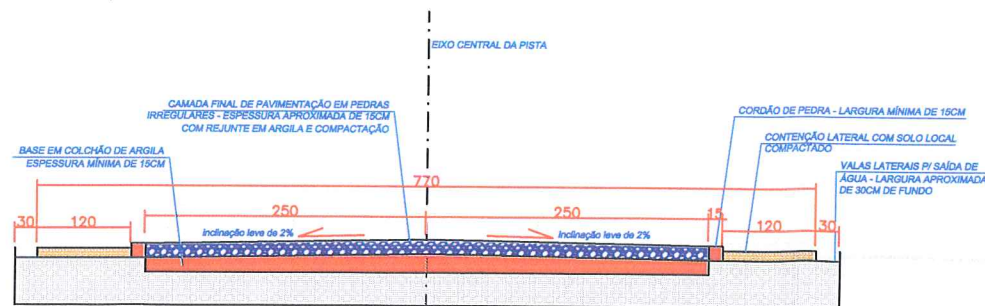

DETALHE CONSTRUTIVO - SEÇÃO ESQUEMÁTICA  
SEM ESCALA

APROVAÇÃO / ÓRGÃOS PÚBLICOS:

--	--

DADOS DA OBRA:

CLIENTE:	MUNICÍPIO DE CATANDUVAS
OBRA:	PAVIMENTAÇÃO POLIÉDRICA
ENDEREÇO:	CATANDUVAS - PR



**LUCAS MATHIAS - ENG. CIVIL**

Proprietário  
MUNICÍPIO DE CATANDUVAS

Responsável Técnico Projeto  
Lucas Mathias - Crea nº 89858/D

DESCRIÇÃO / CONTEÚDO DAS PRANCHAS:

**IMPLANTAÇÃO DE PAVIMENTAÇÃO POLIÉDRICA  
EXTENSÃO TOTAL DE 1.350 METROS LINEARES.**

Rua Treze de Maio, 251, Cascavel - Pr.  
LMPROJETOS.ENGENHARIA@gmail.com  
FONES: (45) 3037-6490 / (45) 9834-1414

PRANCHAS:

DATA: 09/03/2018

01/02