




02 CORTE - LONGITUDINAL  
ESCALA 1:50

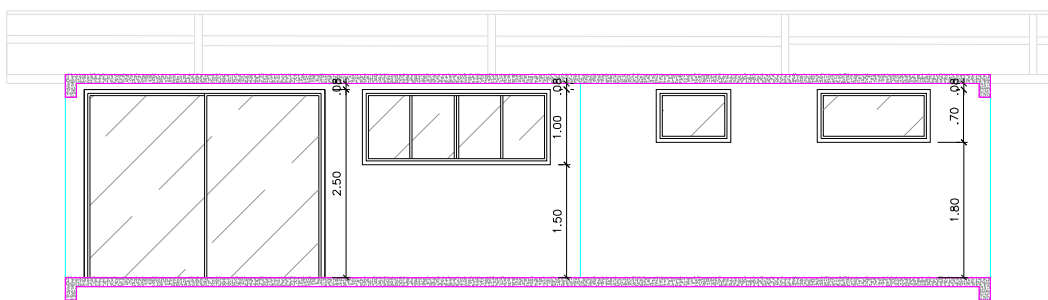

02 FACHADA PRINCIPAL  
ESCALA 1:50

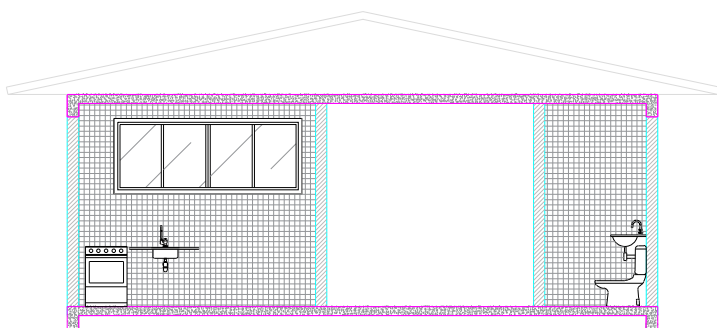

3 CORTE - TRASVERSAL  
ESCALA 1:50

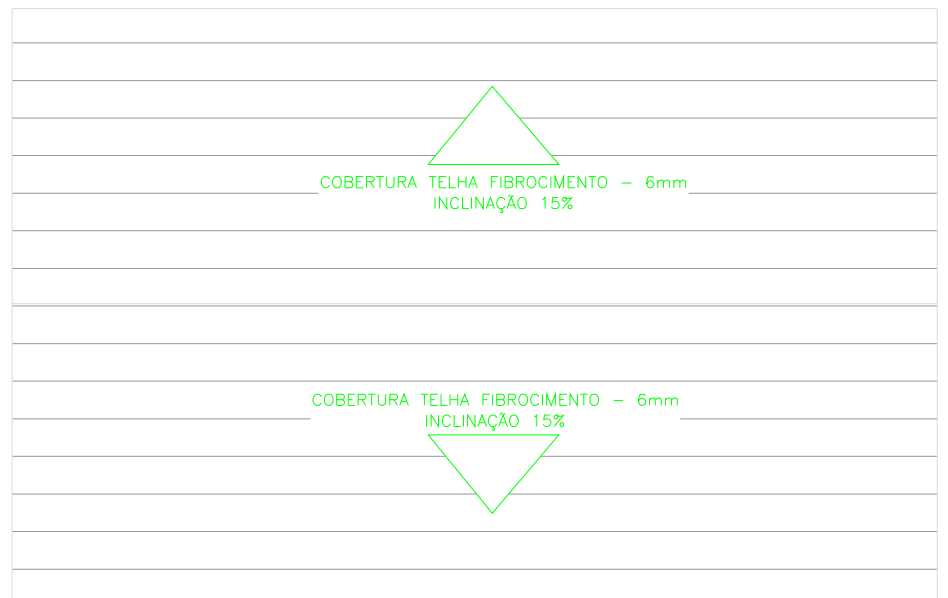

02 PLANTA DE COBERTURA  
ESCALA 1:50

APROVAÇÕES / ÓRGÃOS PÚBLICOS:

MUNICÍPIO DE CATANDUVAS / PR

Responsável Técnico  
Lucas Mathias - Crea nº 89858/D



DESCRIÇÃO / CONTEÚDO DAS PRANCHAS  
**PROJETO ARQUITETÔNICO  
PARA MELHORIA**

DATA: 19/06/2018

PRANCHAS:

02