


IMPLANTAÇÃO
ESCALA: 1/1000



VISÃO ESQUEMÁTICA SEM ESCALA

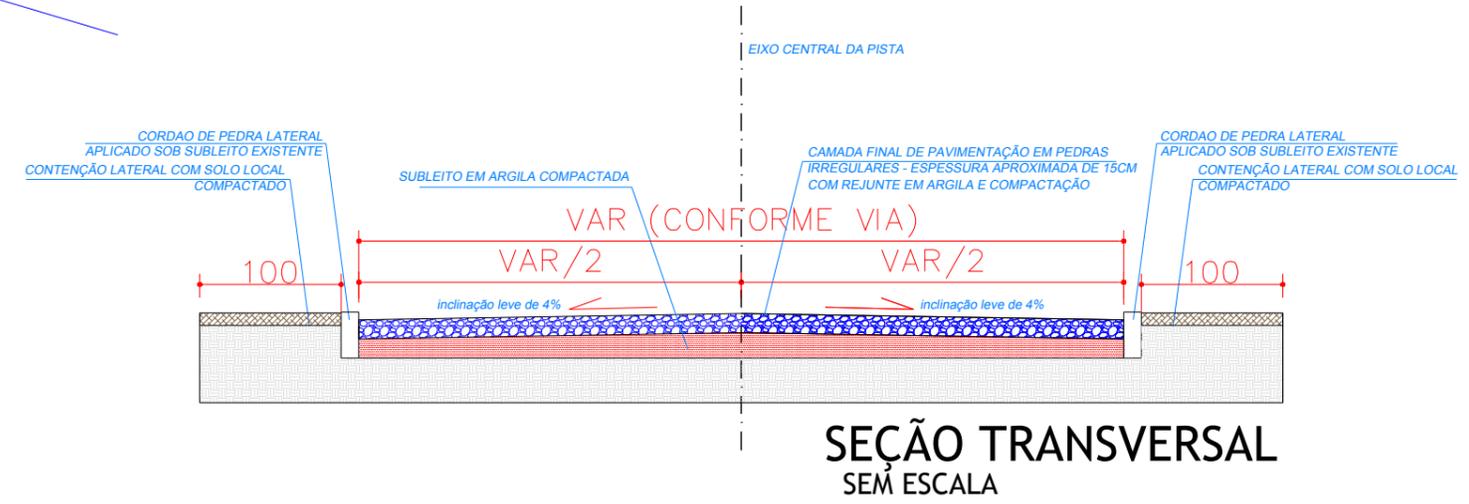

SEÇÃO TRANSVERSAL
SEM ESCALA

DADOS / LEGENDA DE PROJETO:

QUANTITATIVO:

ÁREA DE REVESTIMENTO:

RUA PROJETADA ATERRO..... 1.075,00 M2

TOTAL ÁREA DE IMPLANTAÇÃO.....1.075,00 M2

APROVAÇÃO / ÓRGÃOS PÚBLICOS:

DADOS DA OBRA:

CLIENTE:	MUNICIPIO DE CATANDUVAS
OBRA:	PAVIMENTAÇÃO POLIÉDRICA
ENDEREÇO:	CATANDUVAS - PR

Proprietário
MUNICIPIO DE CATANDUVAS

DESCRÇÃO / CONTEÚDO DAS PRANCHAS:
**IMPLANTAÇÃO DE PAVIMENTAÇÃO POLIÉDRICA
ÁREA INTERNA ACESSO A UVR MUNICIPAL**

Rua Treze de Maio, 251, Cascavel - Pr.
LMPROJETOS.ENGENHARIA@gmail.com
FONES: (45) 3037-6490 / (45) 9834-1414

PRANCHAS: 01 / 01

LUCAS MATHIAS - ENG. CIVIL DATA: 20/06/2021

Lucas Mathias dos Santos Silva
CREA-PR 89858/D

Responsável Técnico Projeto
Lucas Mathias - Crea nº 89858/D