



TRECHO I - AV. PRES. KENNEDY

PINTURA FAIXA DEMARCAÇÃO.....115,60 M
 FAIXA PEDESTRES.....64,80 M2
 4 UNID. X 16,20 M2 CADA
 PLACAS DE SINALIZAÇÃO
 PLACA PARE 4,00 UNID.

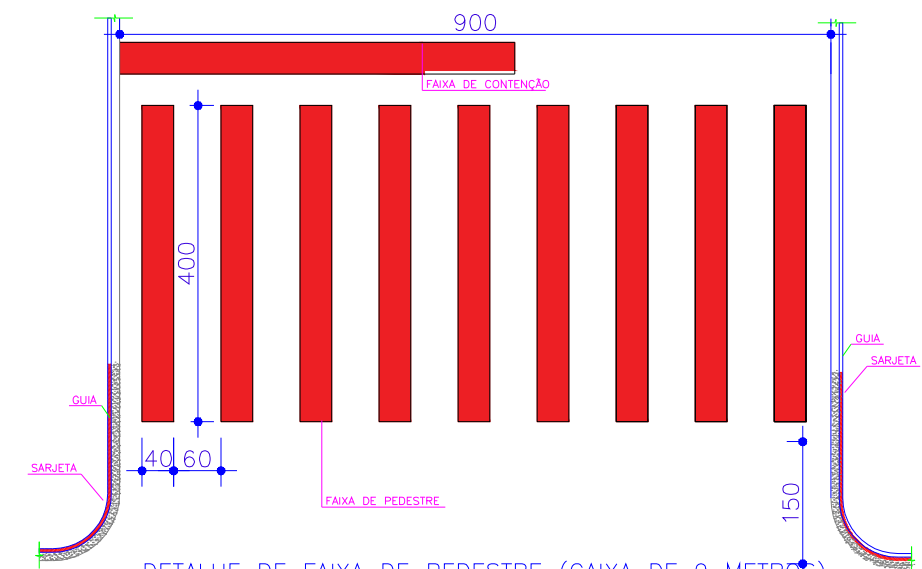


DETALHE DE FAIXA DE PEDESTRE (CAIXA DE 9 METROS)

ÁREA DE PINTURA POR FAIXA PEDESTRES = 14,40 M2
 ÁREA DE PINTURA POR FAIXA CONTENÇÃO = 1,80 M2

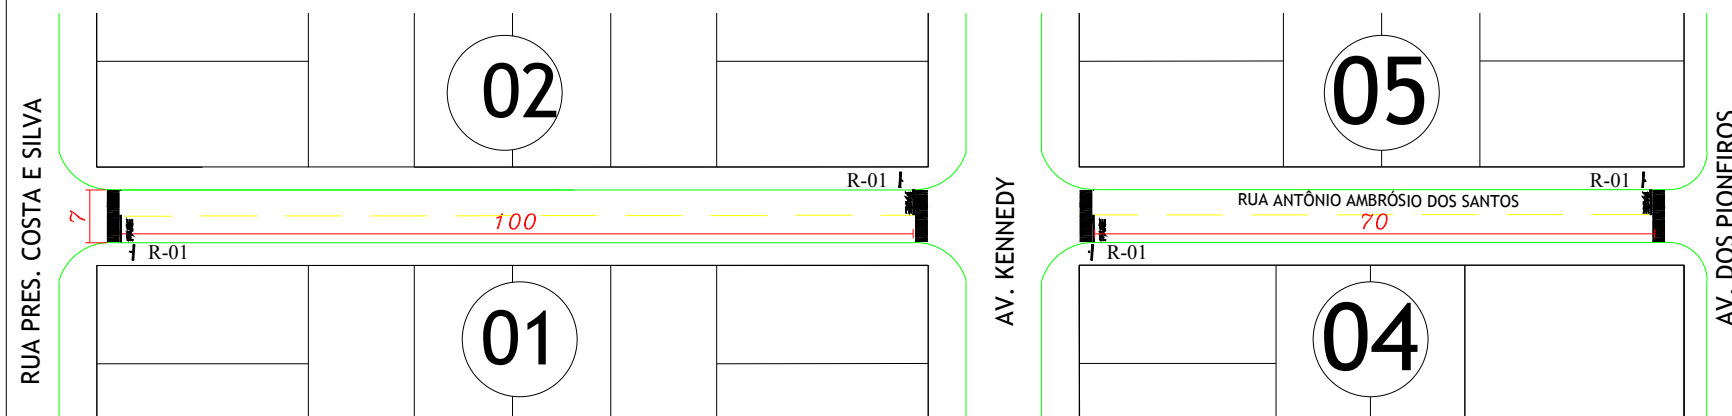


TRECHO II - R. ANTONIO A. DOS SANTOS

PINTURA FAIXA DEMARCAÇÃO.....170,00 M
 FAIXA PEDESTRES.....50,40 M2
 4 UNID. X 12,6 M2 CADA
 PLACAS DE SINALIZAÇÃO
 PLACA PARE 4,00 UNID.

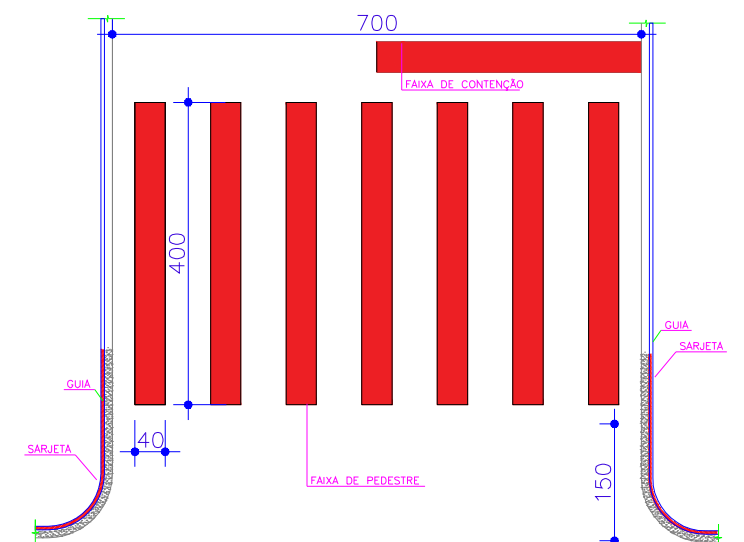

DETALHE DE FAIXA DE PEDESTRE (CAIXA DE 7 METROS)

ÁREA DE PINTURA POR FAIXA PEDESTRES = 11,20 M2
 ÁREA DE PINTURA POR FAIXA CONTENÇÃO = 1,40 M2

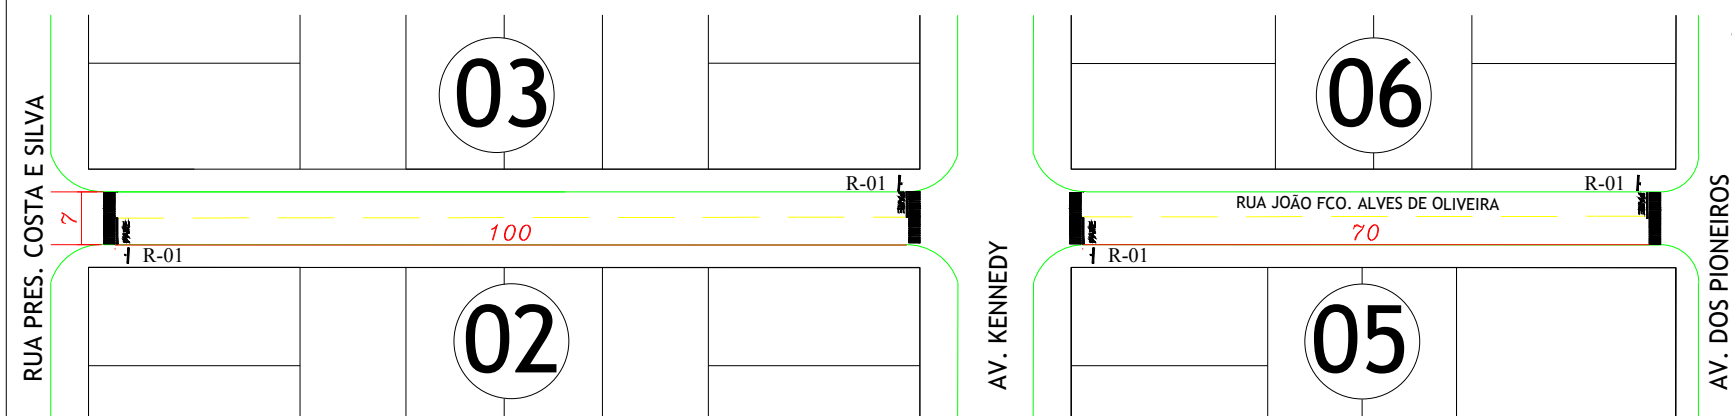

TRECHO III - R. JOAO F. A. OLIVEIRA

PINTURA FAIXA DEMARCAÇÃO.....170,00 M
 FAIXA PEDESTRES.....50,40 M2
 4 UNID. X 12,6 M2 CADA
 PLACAS DE SINALIZAÇÃO
 PLACA PARE 4,00 UNID.

DADOS / LEGENDA DE PROJETO:

APROVAÇÃO / ÓRGÃOS PÚBLICOS:

DADOS DA OBRA:


CLIENTE: MUNICIPIO DE CATANDUVAS
 OBRA: VER NOME DA OBRA
 ENDEREÇO: CATANDUVAS - PR

Proprietário
 MUNICIPIO DE CATANDUVAS

Responsável Técnico Projeto
 Lucas Mathias - Crea nº 89858/D

DESCRIÇÃO / CONTEÚDO DAS PRANCHAS:

SINALIZAÇÃO

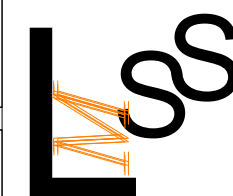

LUCAS MATHIAS - ENG. CIVIL

Rua Treze de Maio, 251, Cascavel - Pr.
 LMPROJETOS.ENGENHARIA@gmail.com
 FONES: (45) 3037-6490 / (45) 9834-1414

DATA: 10/03/2020

PRANCHAS:

S1
 S2