




AVENIDA ORLEÃES - PVTO EXISTENTE

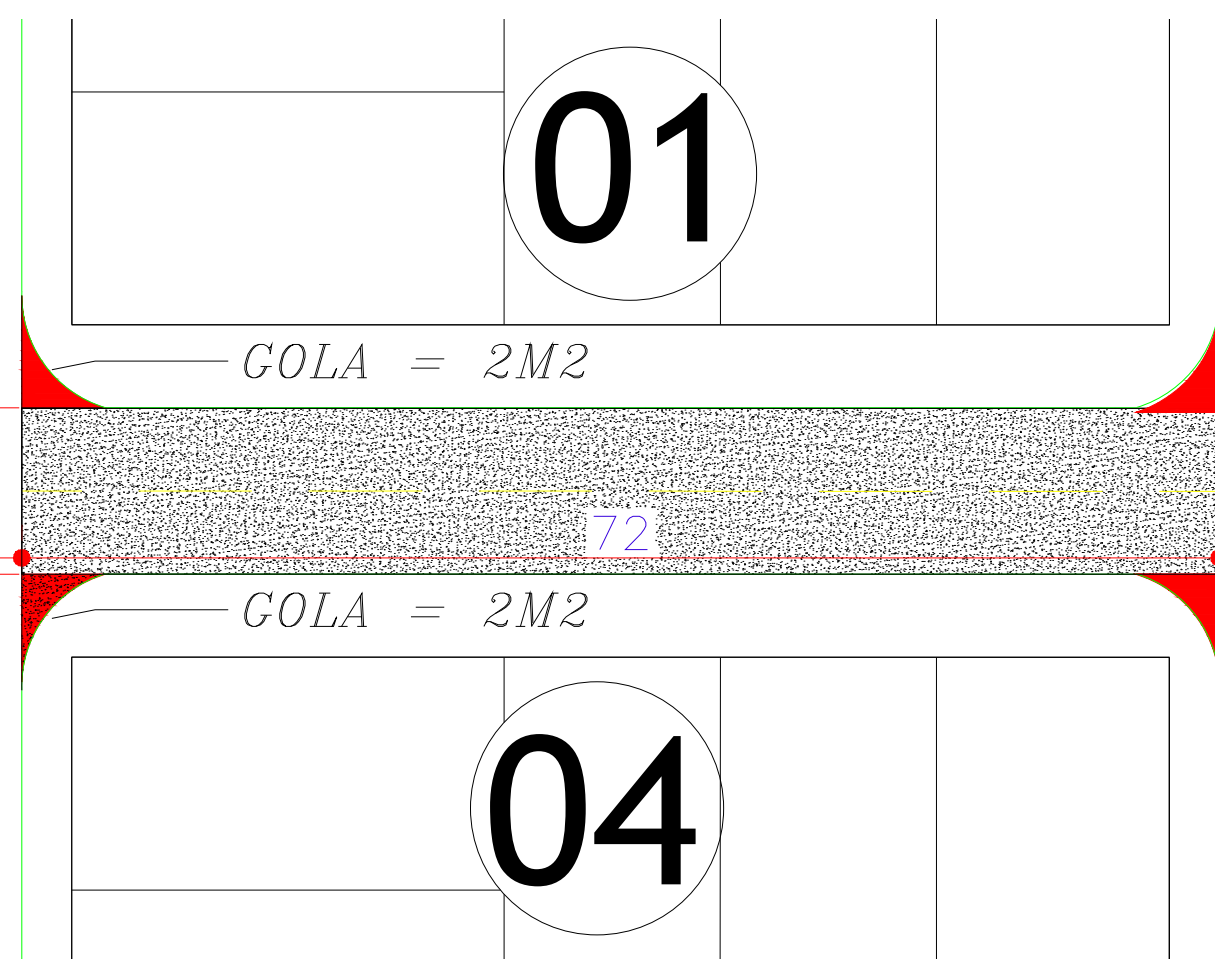

RUA ANTÔNIO AMBRÓSIO DOS SANTOS

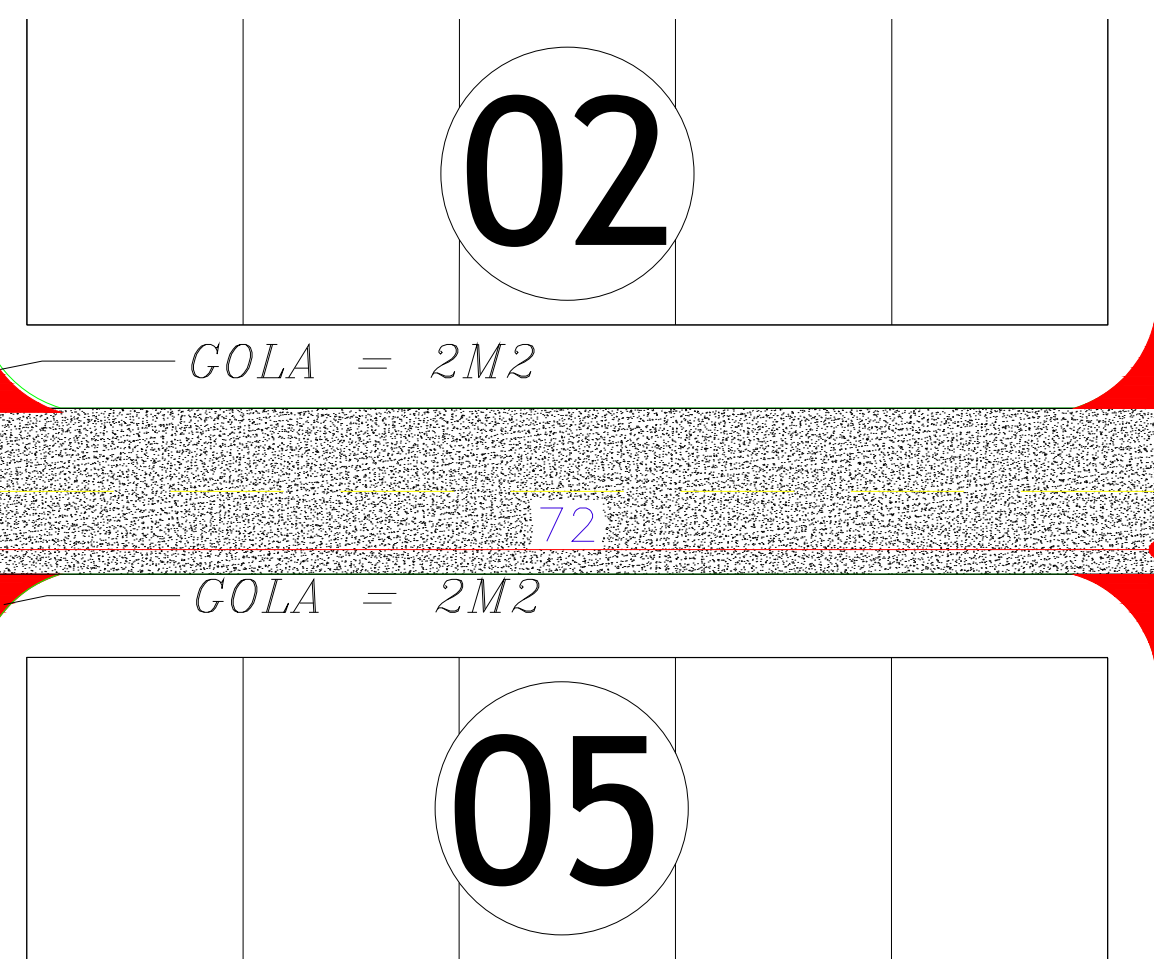


RUA JOÃO F. ALVES DE OLIVEIRA

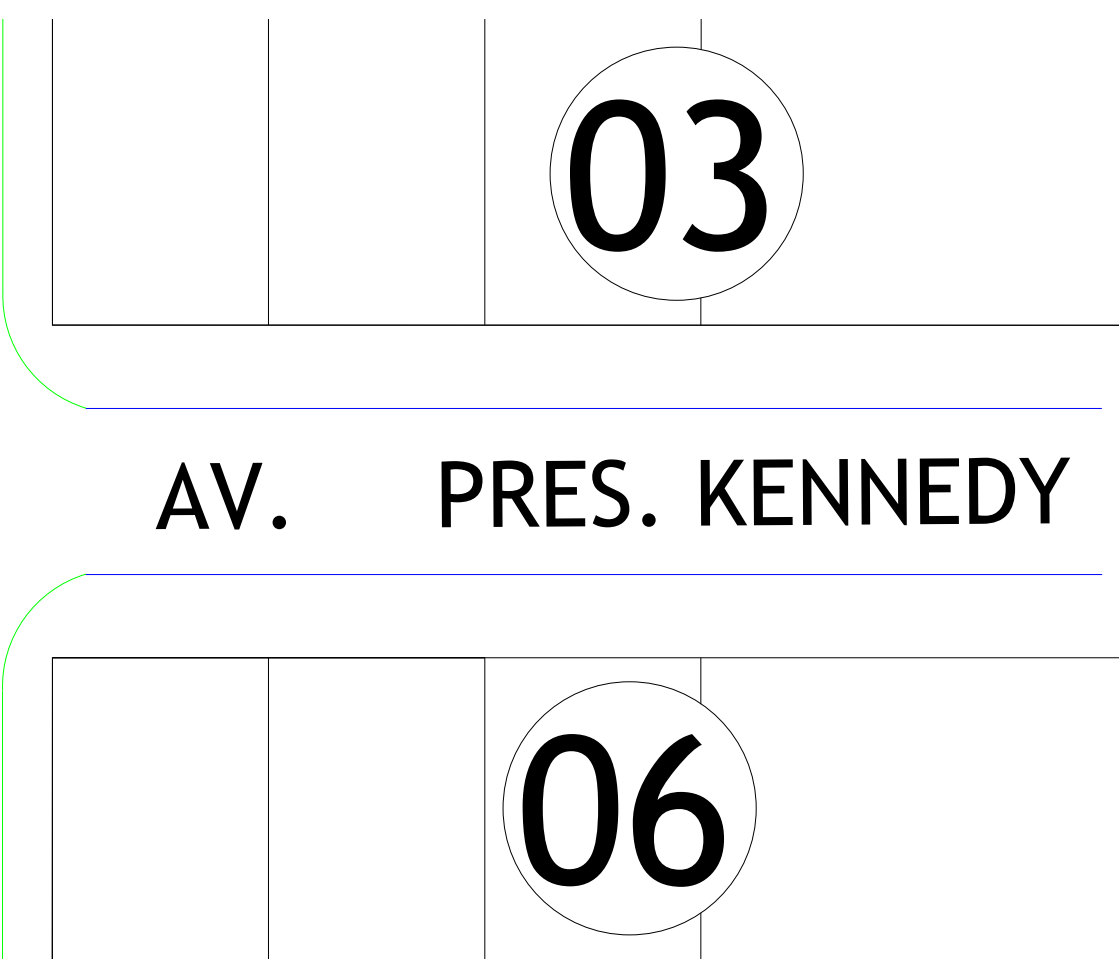


Trecho 01
AV. PRES. KENNEDY
144,00 metros de extensão
9,00 metros de Largura
Área total de Asfalto = 1.296,00 m²

RUA PRESIDENTE COSTA E SILVA

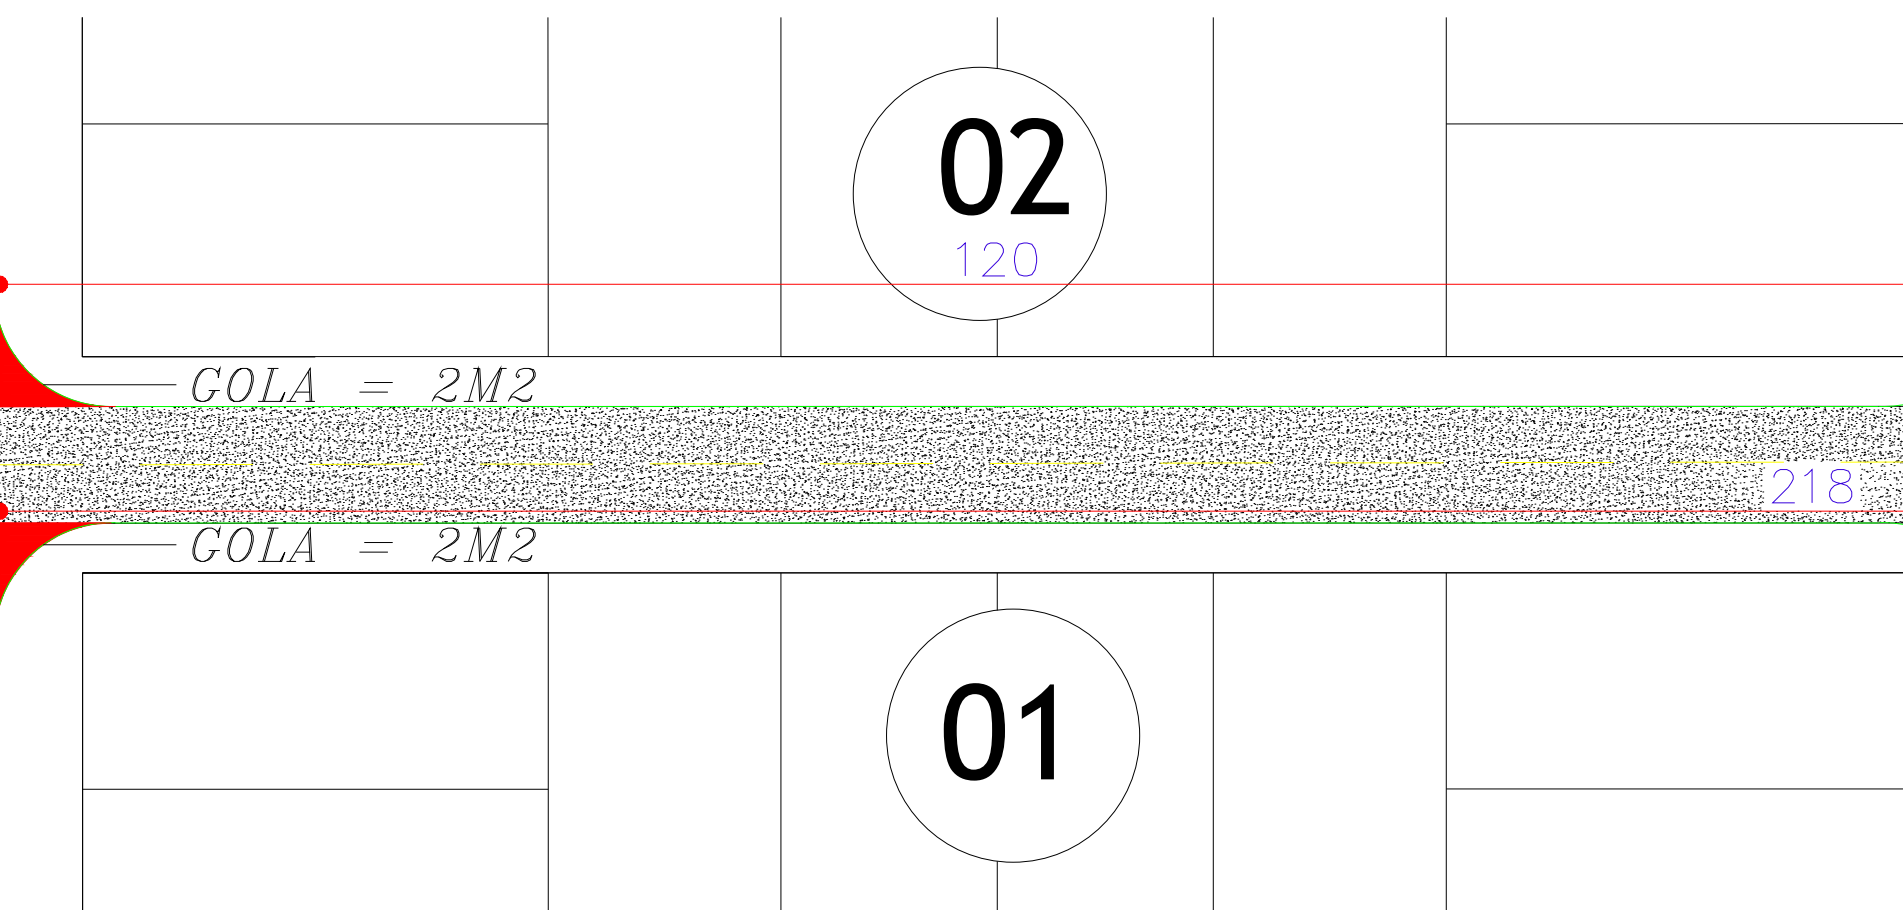

AV. PRES. KENNEDY

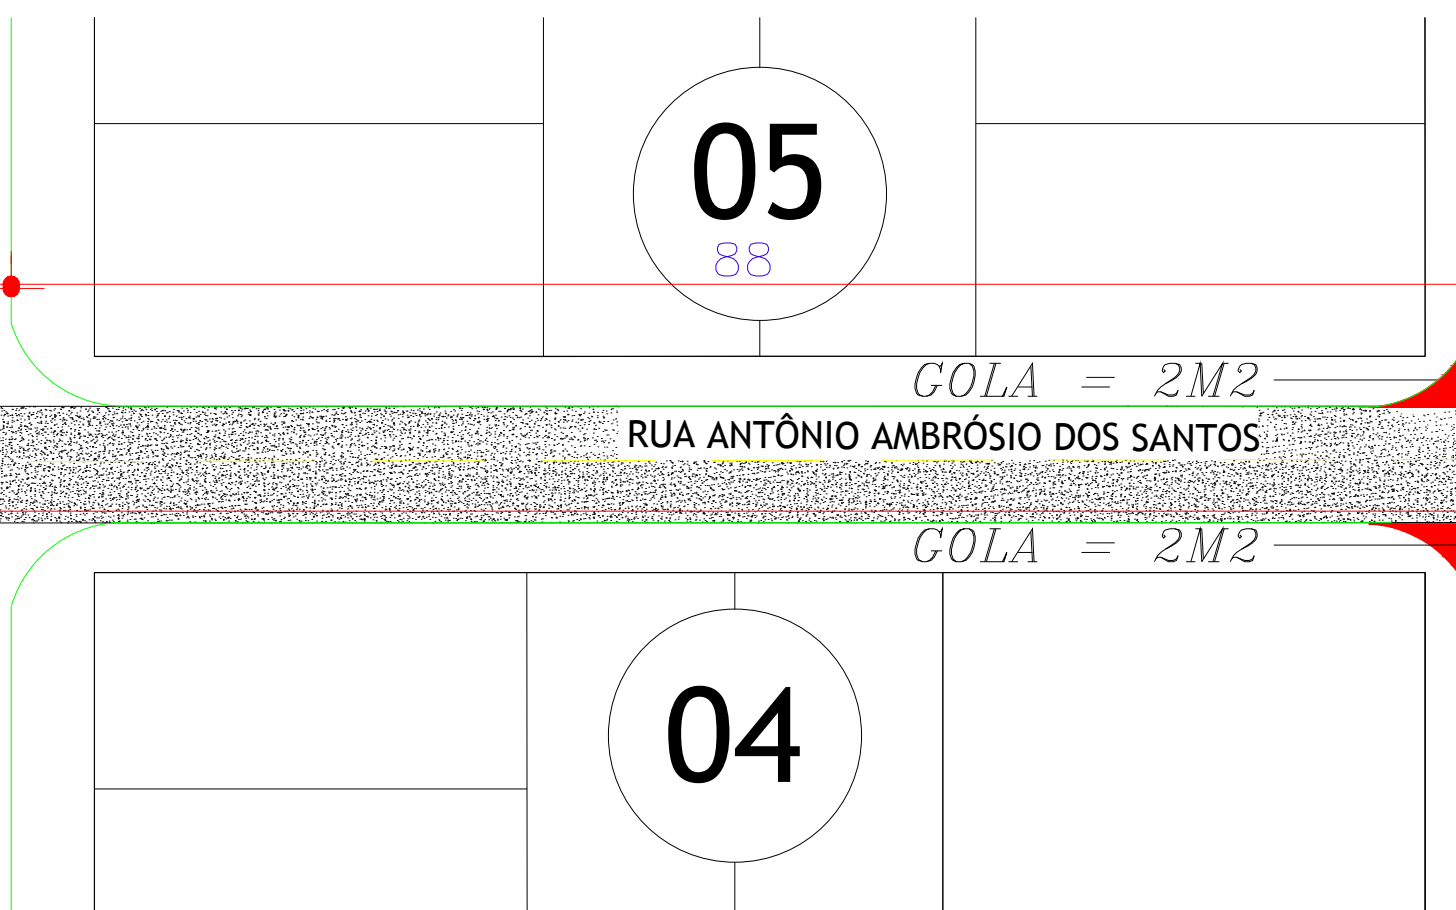


AV. DOS PIONEIROS - PVTO EXISTENTE

Trecho 02
RUA ANTÔNIO AMBRÓSIO DOS SANTOS
218,00 metros de extensão
7,00 metros de Largura
Área total de Asfalto = 1.534,00 m²

LEGENDA:


- 1 CAPA DE ROLAMENTO FINAL EM CBUQ - ESPESSURA MINIMA DE 4,0 CM
- 2 PINTURA DE LIGAÇÃO - RR1C - SOB REPERFILAMENTO
- 3 REPERFILAMENTO EM CBUQ - ESPESSURA DE 1,5CM
- 4 PINTURA DE LIGAÇÃO - RR1C EM PAVIMENTO POLIÉDRICO
- 5 PAVIMENTO POLIÉDRICO EXISTENTE
- 6 SUBLEITO EXISTENTE
- 7 MEIO-FIO COM SARJETA
- 8 TERRENO EXISTENTE IN LOCO.
- 9 PASSEIOS

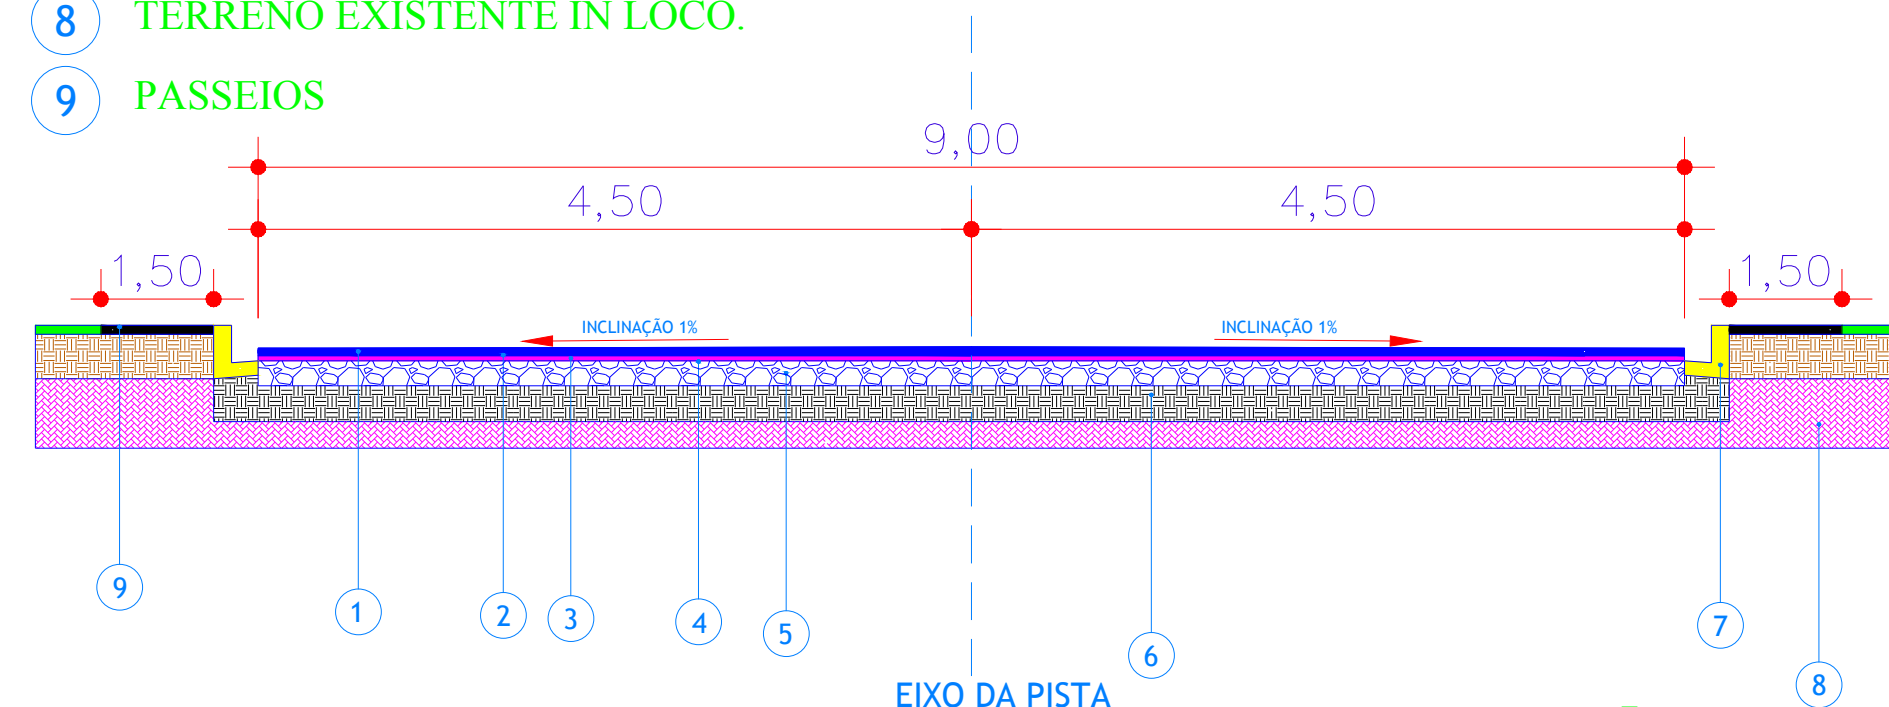

SEÇÃO TRANSVERSAL ESQUEMÁTICA SEM ESCALA

LEGENDA:

- 1 CAPA DE ROLAMENTO FINAL EM CBUQ - ESPESSURA MINIMA DE 4,0CM
- 2 PINTURA DE LIGAÇÃO - RR1C - SOB REPERFILAMENTO
- 3 REPERFILAMENTO EM CBUQ - ESPESSURA DE 1,5CM
- 4 PINTURA DE LIGAÇÃO - RR1C EM PAVIMENTO POLIÉDRICO
- 5 PAVIMENTO POLIÉDRICO EXISTENTE
- 6 SUBLEITO EXISTENTE
- 7 MEIO-FIO COM SARJETA
- 8 TERRENO EXISTENTE IN LOCO.
- 9 PASSEIOS

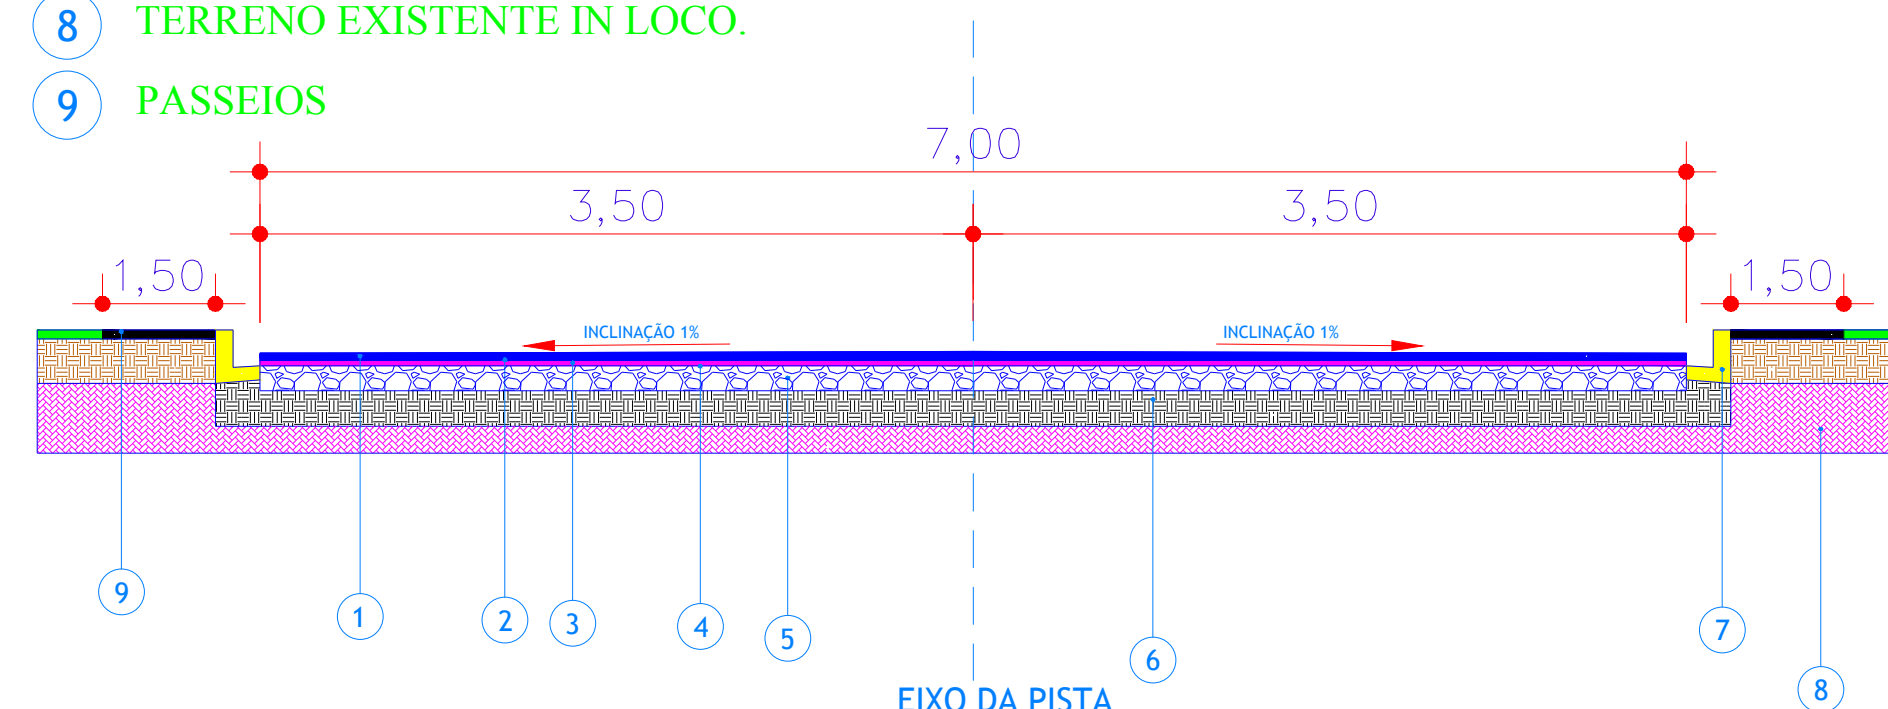

SEÇÃO TRANSVERSAL ESQUEMÁTICA SEM ESCALA

DADOS / LEGENDA DE PROJETO:

- MEIO FIO
- VIA ASFALTADA
- GOLA
- FAIXA AMARELA SECCIONADA

APROVAÇÃO / ÓRGÃOS PÚBLICOS:

DADOS DA OBRA:

CLIENTE: MUNICIPIO DE CATANDUVAS
OBRA: VER NOME DA OBRA
ENDEREÇO: CATANDUVAS - PR

Proprietário
MUNICIPIO DE CATANDUVAS

Responsável Técnico Projeto
Lucas Mathias - Crea nº 89858/D


DESCRIÇÃO / CONTEÚDO DAS PRANCHAS:

AV. PRES. KENNEDY - RUA ANTONIO A. SANTOS
TRECHO 01 E TRECHO 02
SEÇÃO TRANSVERSAL ESQUEMÁTICA

Rua Treze de Maio, 251, Cascavel - Pr.
LMPROJETOS.ENGENHARIA@gmail.com
FONES: (45) 3037-6490 / (45) 9834-1414

PRANCHAS:

A1
A2

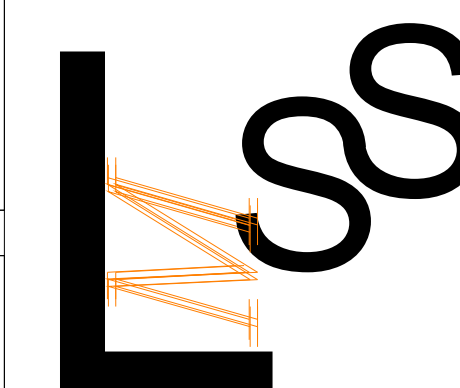

LUCAS MATHIAS - ENG. CIVIL

DATA: 10/03/2020