



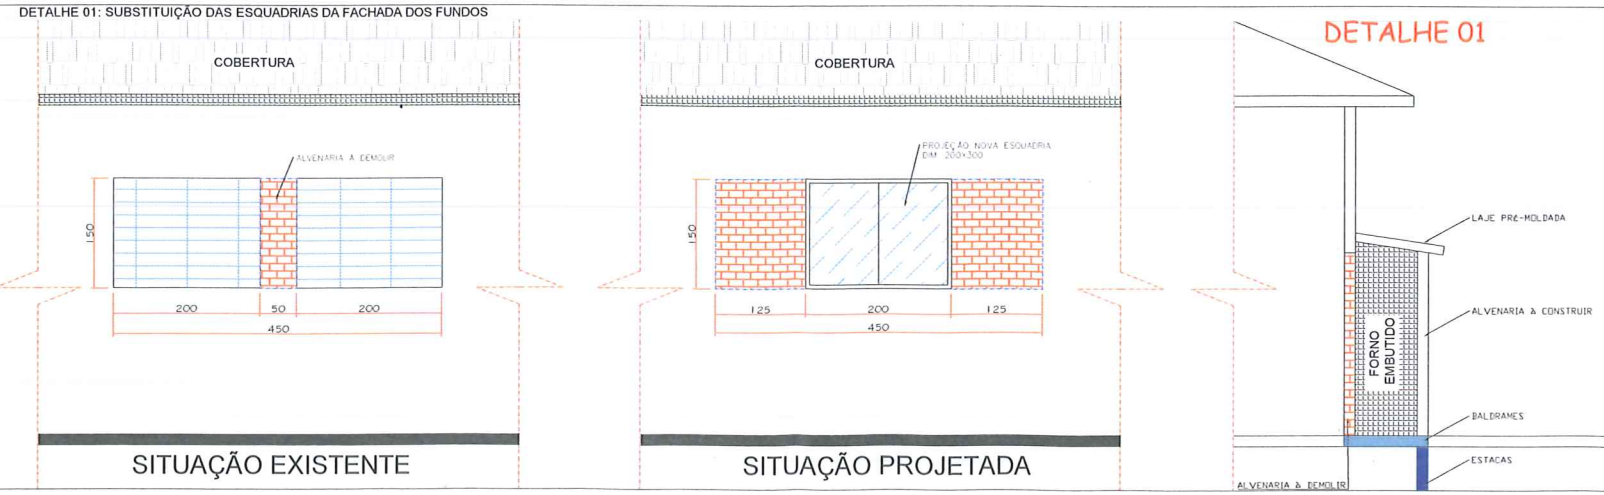

PLANTA DE LAYOUT REFORMA
ESCALA 1/100

LEGENDA:

- JANELAS A SEREM RETIRADAS SEM ALTERAÇÃO DE DIMENSÃO
- JANELAS A SEREM RETIRADAS COM ALTERAÇÃO DE DIMENSÃO CONFORME DETALHE ABAIXO.
- PAREDE EM ALVENARIA A SER DEMOLIDA
- PAREDE EM ALVENARIA A SER CONSTRUÍDA
- PAREDES EXISTENTES
- PAREDES EM DIVISÓRIAS EXISTENTES
- CENTRAL GLP A SER CONSTRUÍDA

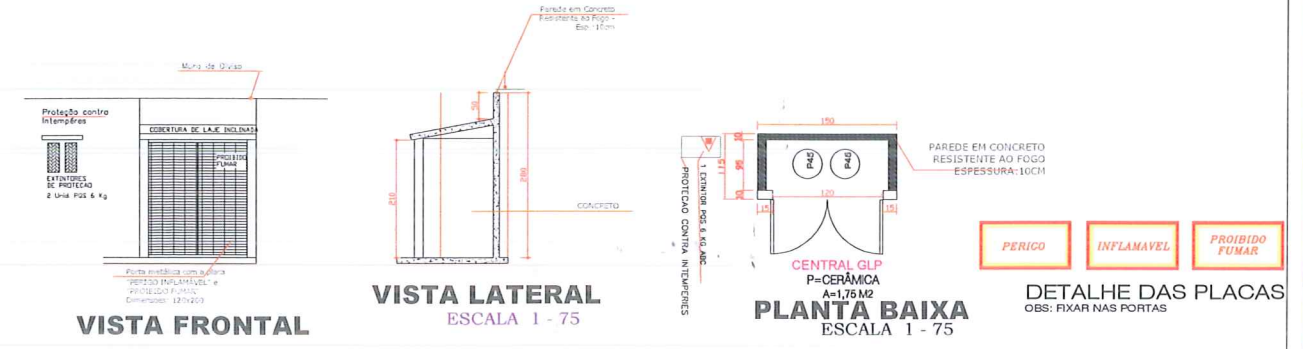

Proprietário
MUNICÍPIO DE CATANDUVAS - PR

Responsável Técnico Projeto
 Lucas Mathias - Crea nº 89858/D

DESCRIÇÃO / CONTEÚDO DAS PRANCHAS:
PROJETO ARQUITETÔNICO / LAYOUT DE ADAPTAÇÃO DE CRAS MUNICIPAL

PLANTA DE LAYOUT E DETALHES CONSTRUTIVOS

LUCAS MATHIAS - ENG. CIVIL DATA: 10/09/2018

PRANCHAS: **01/01**