



Detalhe H4  
escala 1:25

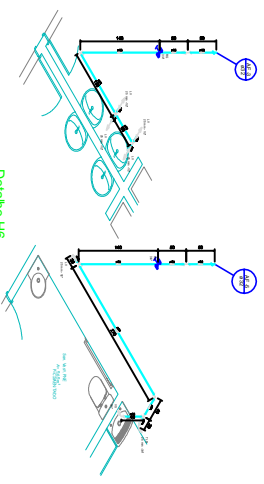

Detalhe H6  
escala 1:25


Detalhe H8  
escala 1:25

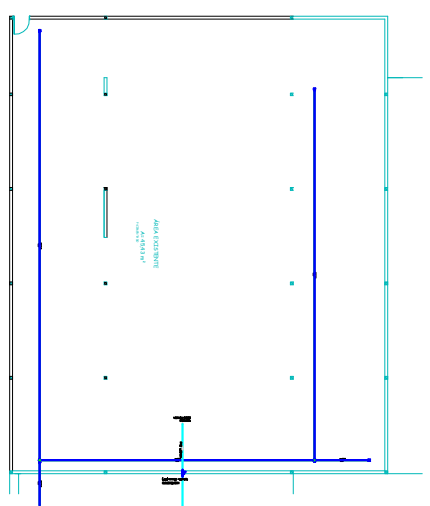

Detalhe H5  
escala 1:25





Detalhe H3  
escala 1:100

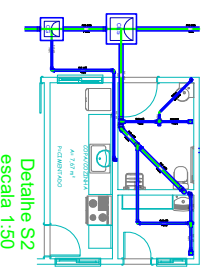

Detalhe S2  
escala 1:50

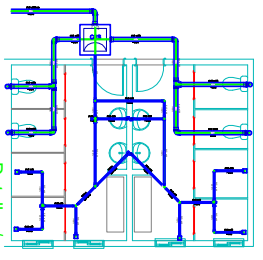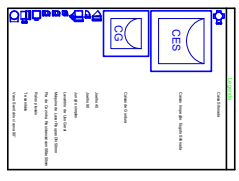

Detalhe /  
escala 1:50

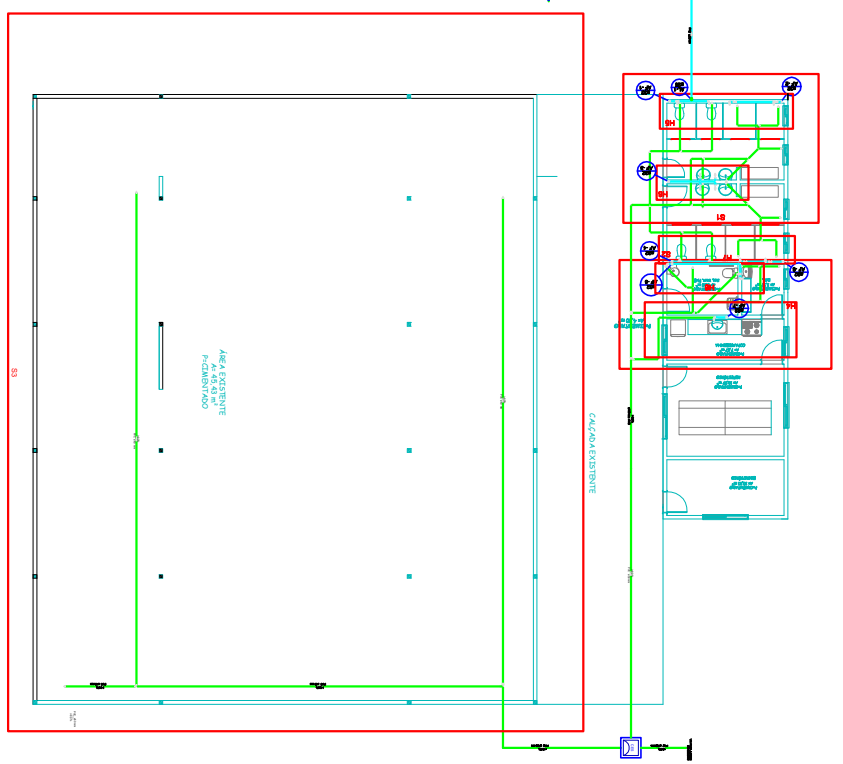


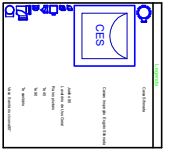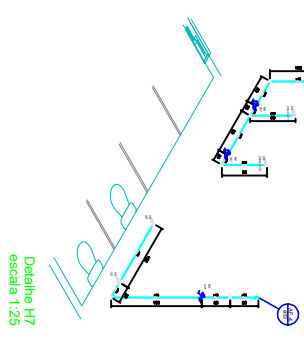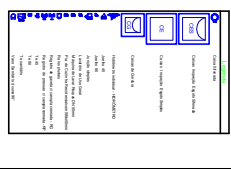

Detalhe H7  
escala 1:25

**APROVAÇÃO / DEBATS PÚBLICOS:**

MUNICÍPIO DE CATANDUVAS / PR	Responsável Técnico Lúcia Mathias - Crea nº 99389/D
------------------------------	--

**PROJETO HIDROSANITÁRIO**  
BARRAÇÃO P/ ATERRO MUNICIPAL

PROJETOS E ENGENHARIA

RESPONSÁVEL TÉCNICO: LÚCIA MATHIAS - CREA Nº 99389/D

DATA: 19/06/2018

FONE: (45) 3037-6490 / (45) 9834-0440

FRANCIAS 01