




**PLANTA DE LAYOUT**  
ESCALA - 1/100

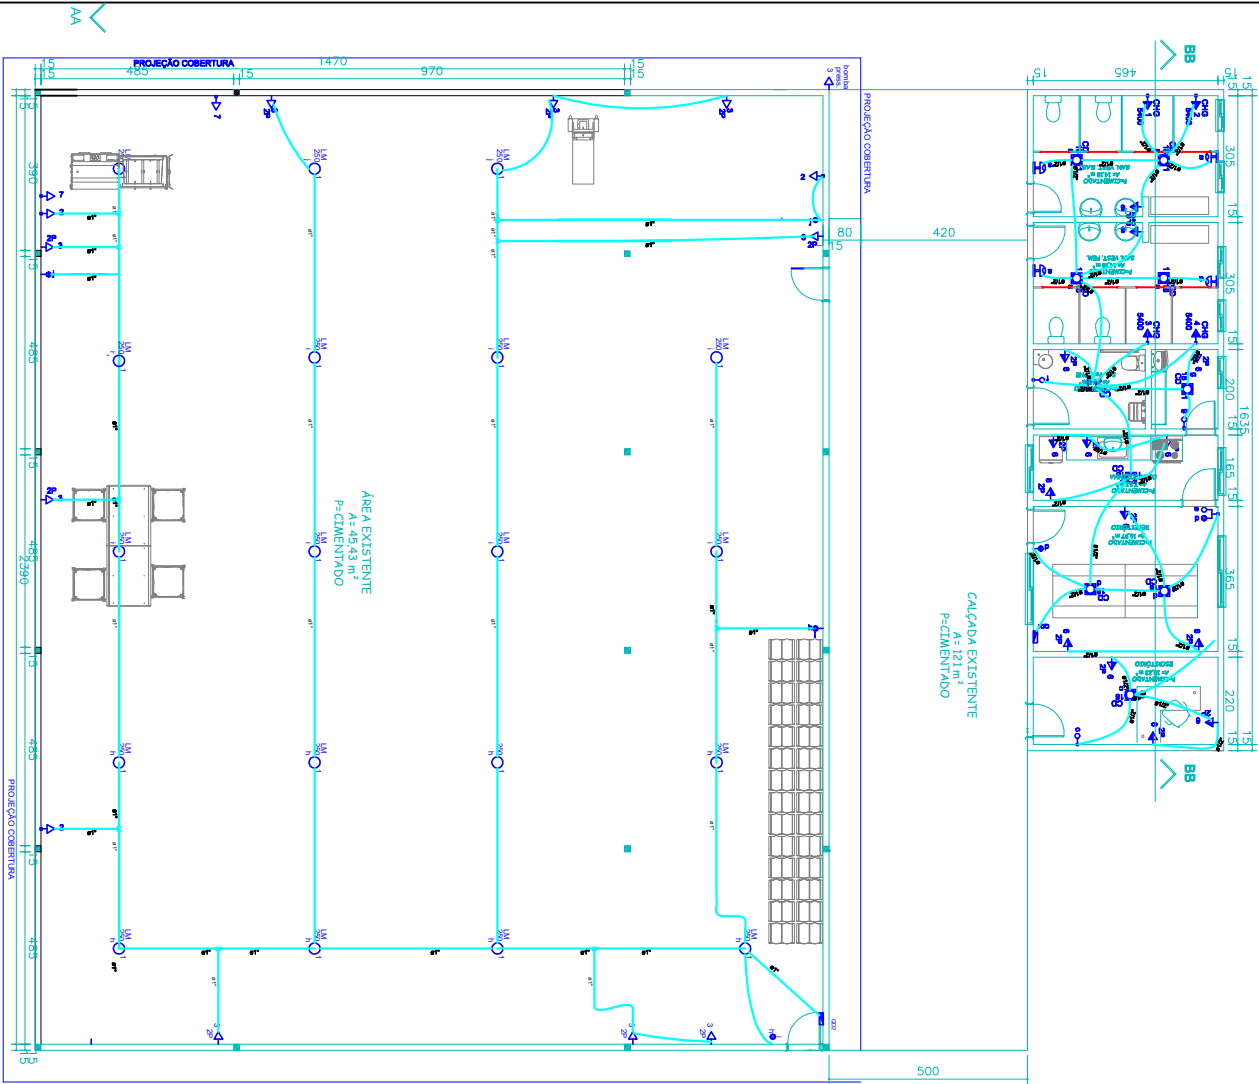

TOMODAS / TOMODAS	

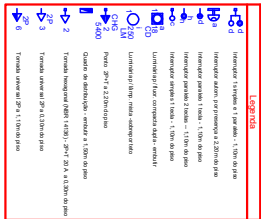

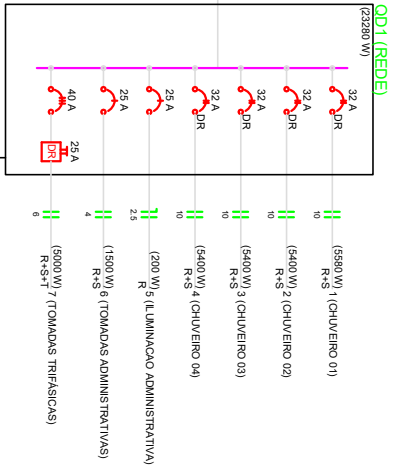

**APROVAÇÕES / OBRAS PÚBLICAS**

MUNICÍPIO DE CATANDUVAS / PR

Responsável Técnico  
Lúcio Antônio - Crea nº 99358/D

**PROJETO ELÉTRICO**  
**BARRACÃO P/ ATERRIO MUNICIPAL**

DATA: 19/06/2018

FRANÇIAS

01

PROJETOS E ENGENHARIA

DESCRIÇÃO / CONTEÚDO DAS FRANCIAS

LAPROJETOS.ENGENHARIA@GMAIL.COM

FOONES: (49) 3037-6490 / (49) 9834-0440